


9. Bau + Energiemesse Regensburg

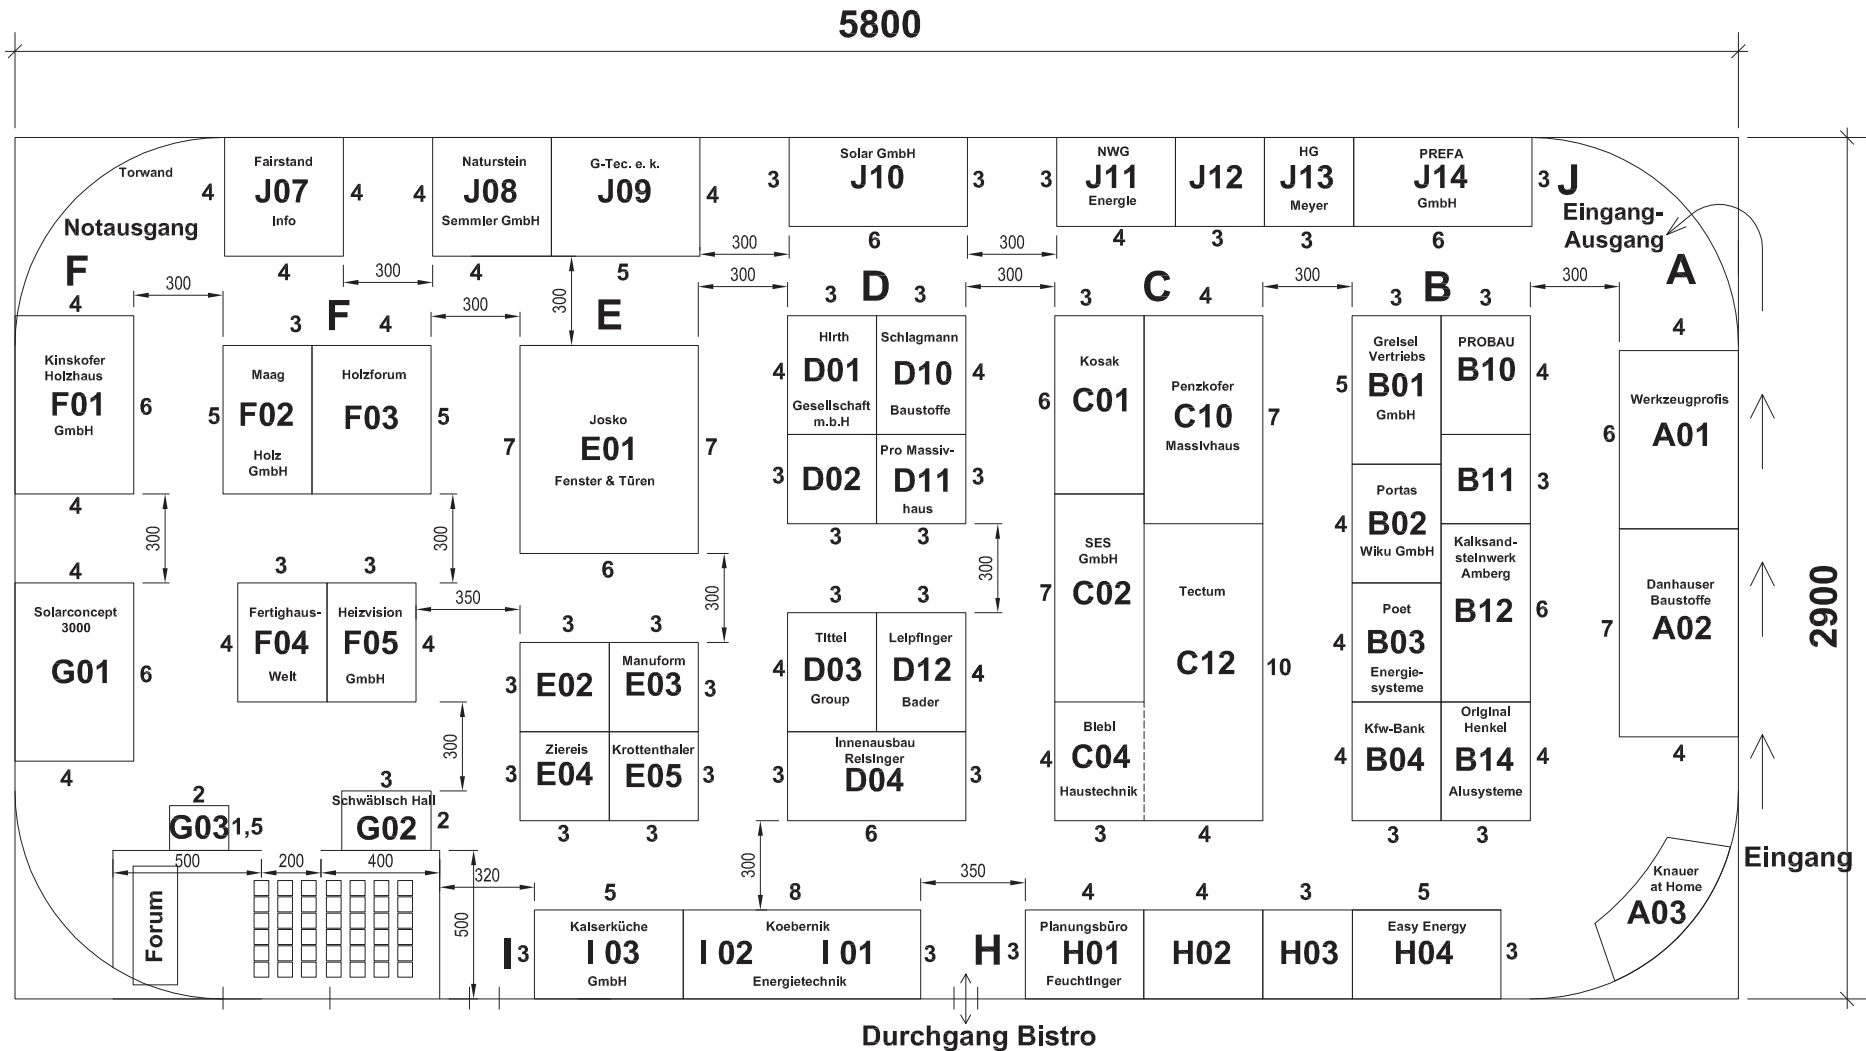

Durchgang Bistro

Vorläufiger Hallenplan
Änderungen vorbehalten

fairstand. Manfred Betschart			
9. Bau + Energiemesse Regensburg			14.-15.04.2012
Donauarena Trainingshalle			
gez.	09.06.11	Peter Reiterer	
bearb.	12.01.12	Hiersteller	
bearb.	13.01.12	Hiersteller	
bearb.	27.01.12	Hiersteller	
bearb.	31.01.12	Hiersteller	
bearb.	15.02.12	Hiersteller	
bearb.	17.02.12	Hiersteller	
M 1:250		17.02.12	

Das Urheberrecht an dieser Zeichnung liegt bei uns.
Sie ist dem Empfänger nur zum persönlichen Gebrauch amterlaubt.