

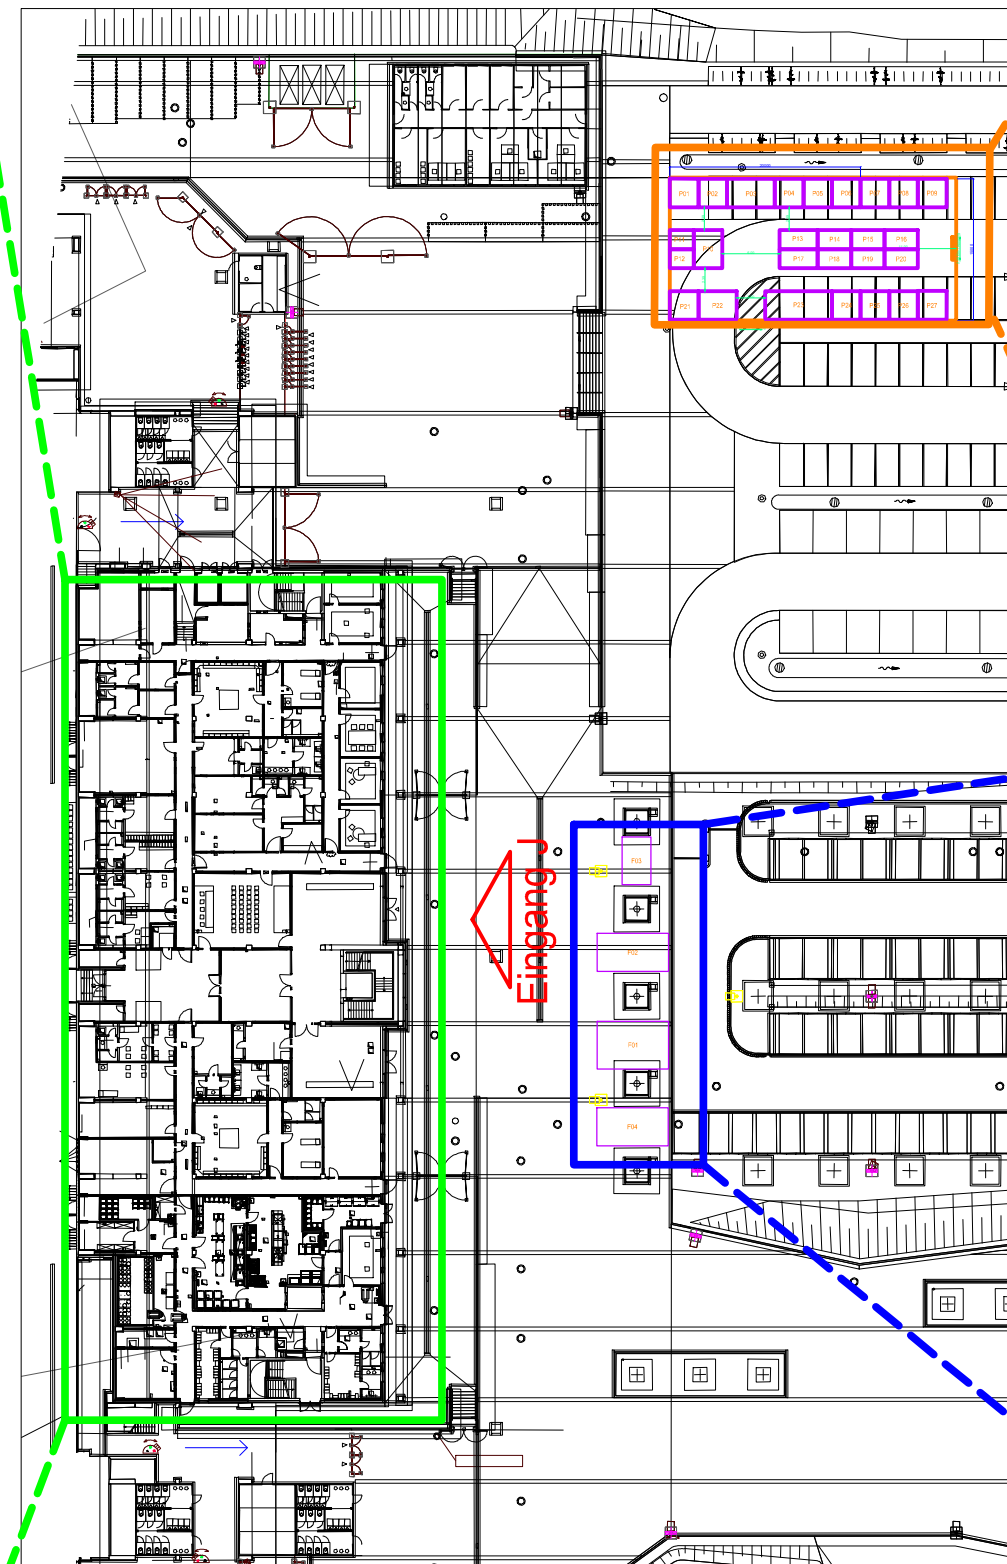
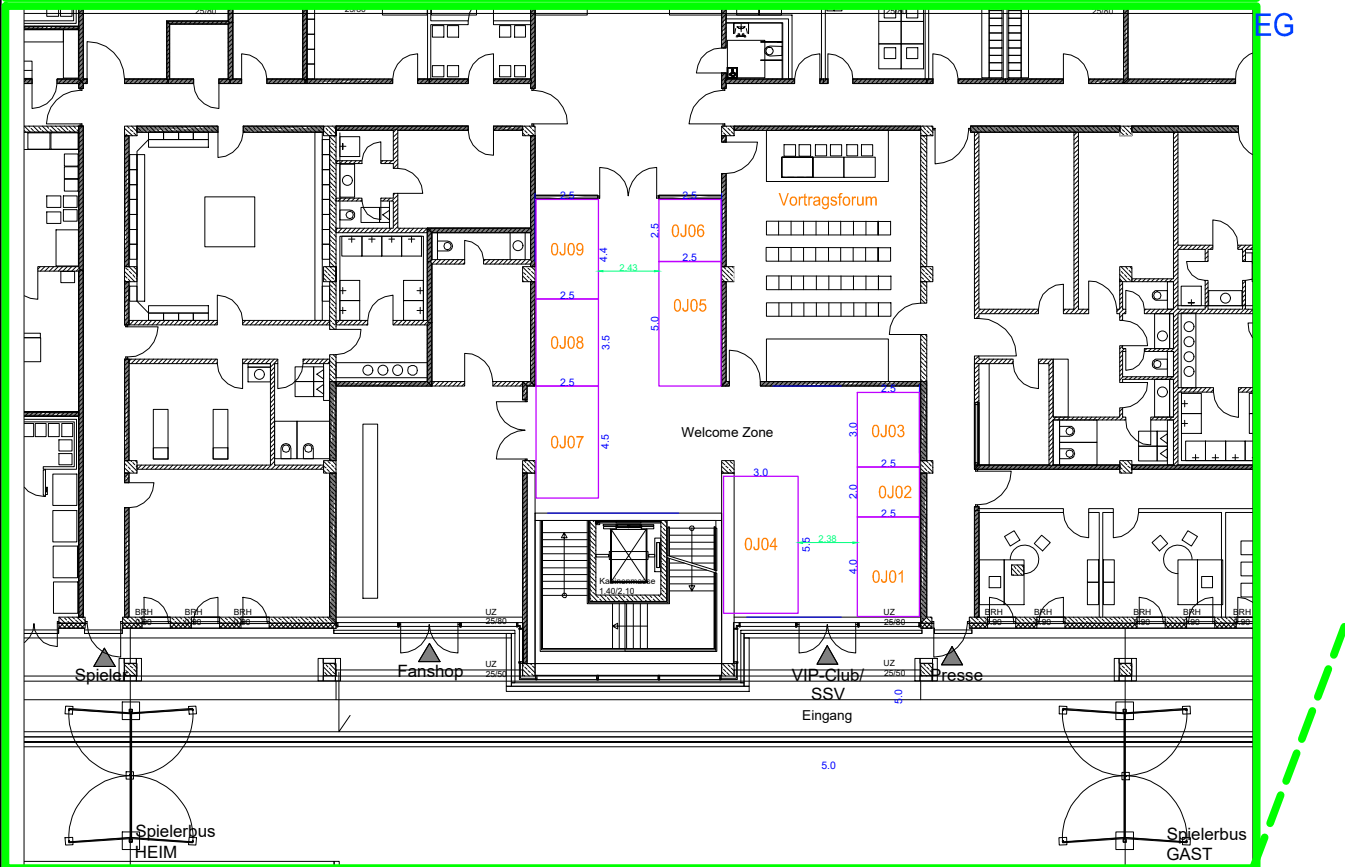
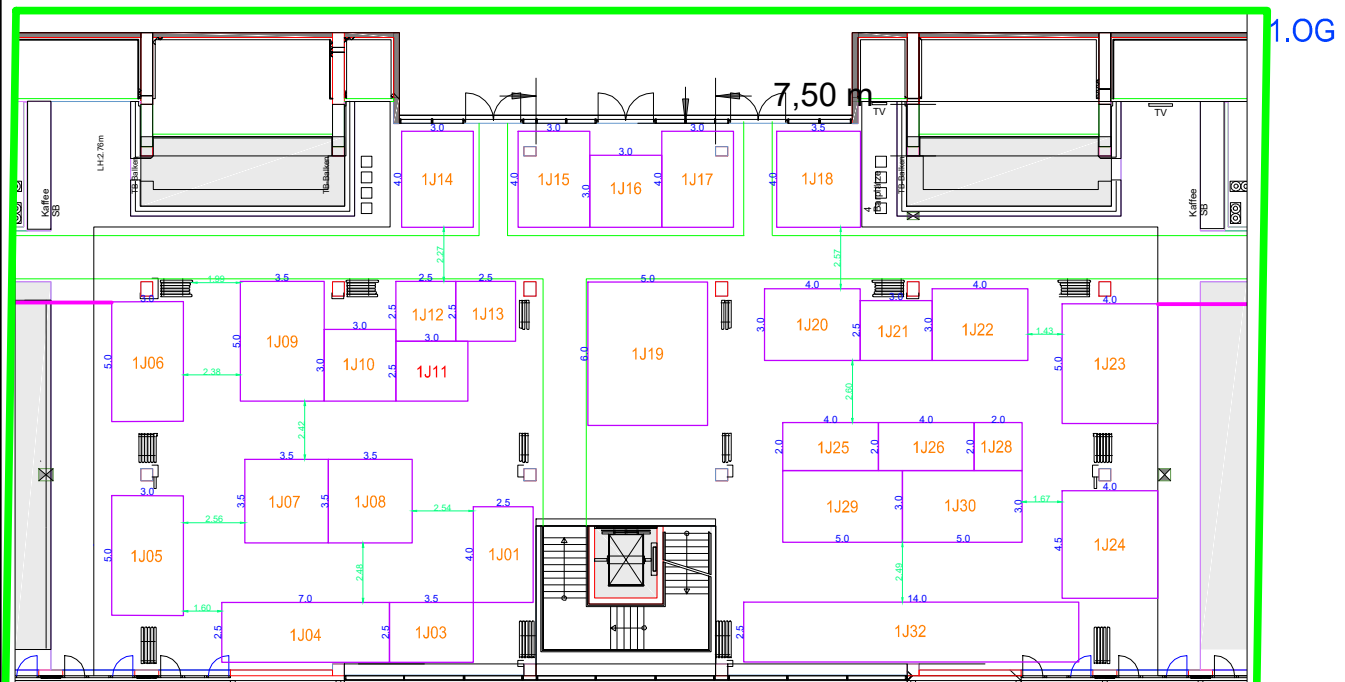



Übersicht - Messegelände

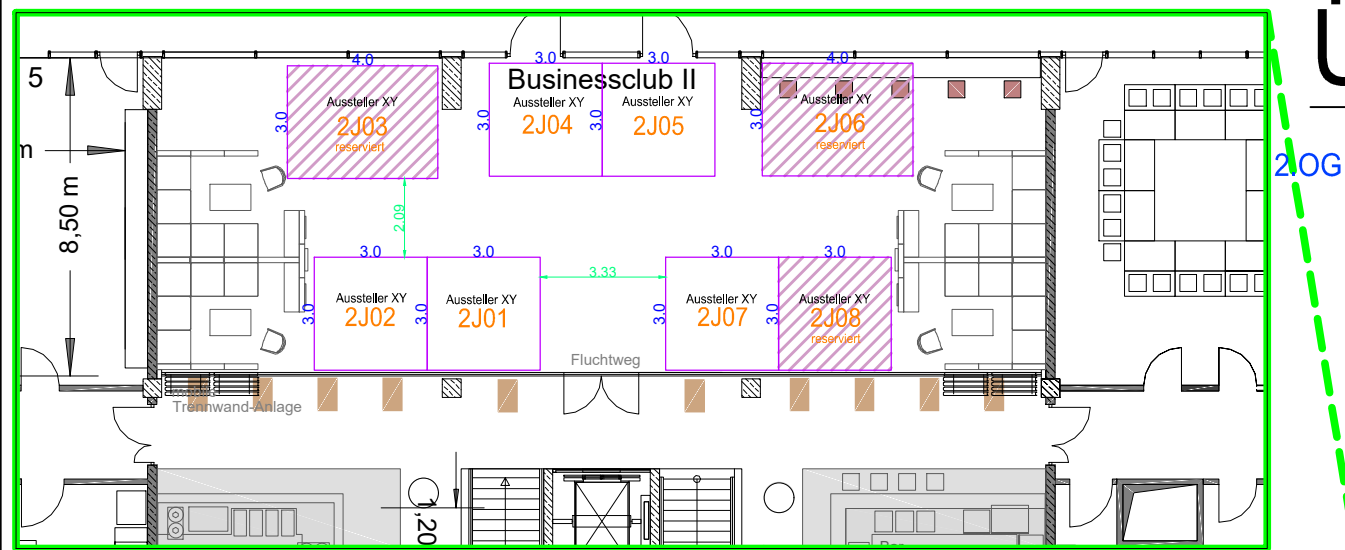

Messe-Pavillon

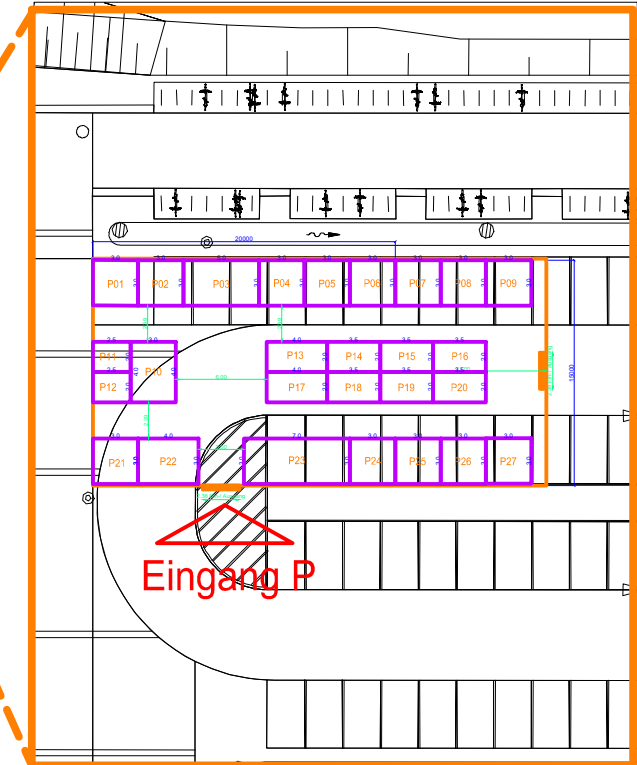

Freiflächen

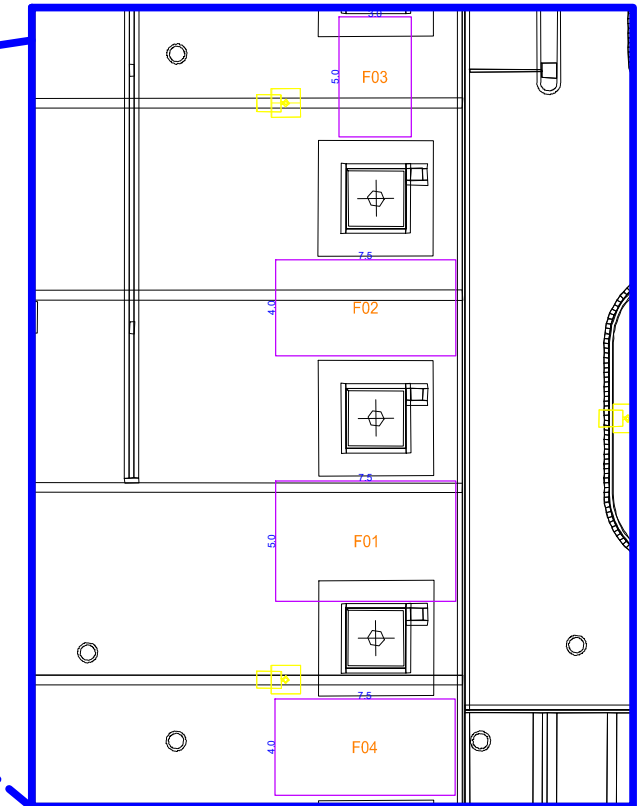

CMB EXPO
messebau weltweit
CMB EXPO GmbH
Gutenbergstr. 19
93128 Regensburg
Tel.: +49 (0)9402 98 38 7-0
Fax: +49 (0)9402 98 38 7-11
smile@cmb-expo.de
www.cmb-expo.de

Bau & Energie 2026

Jahnstadion


Übersicht

28.-29.03.2026

gez.	20.05.25	Peter Reiterer
bearb.		
bearb.		
bearb.		
bearb.		
bearb.		
bearb.		
M 1:300		Druckdatum: 20.05.2025

Das Urheberrecht an dieser Zeichnung liegt bei uns.
Sie ist dem Empfänger nur zum persönlichen Gebrauch anvertraut.

Jahnstadion EG

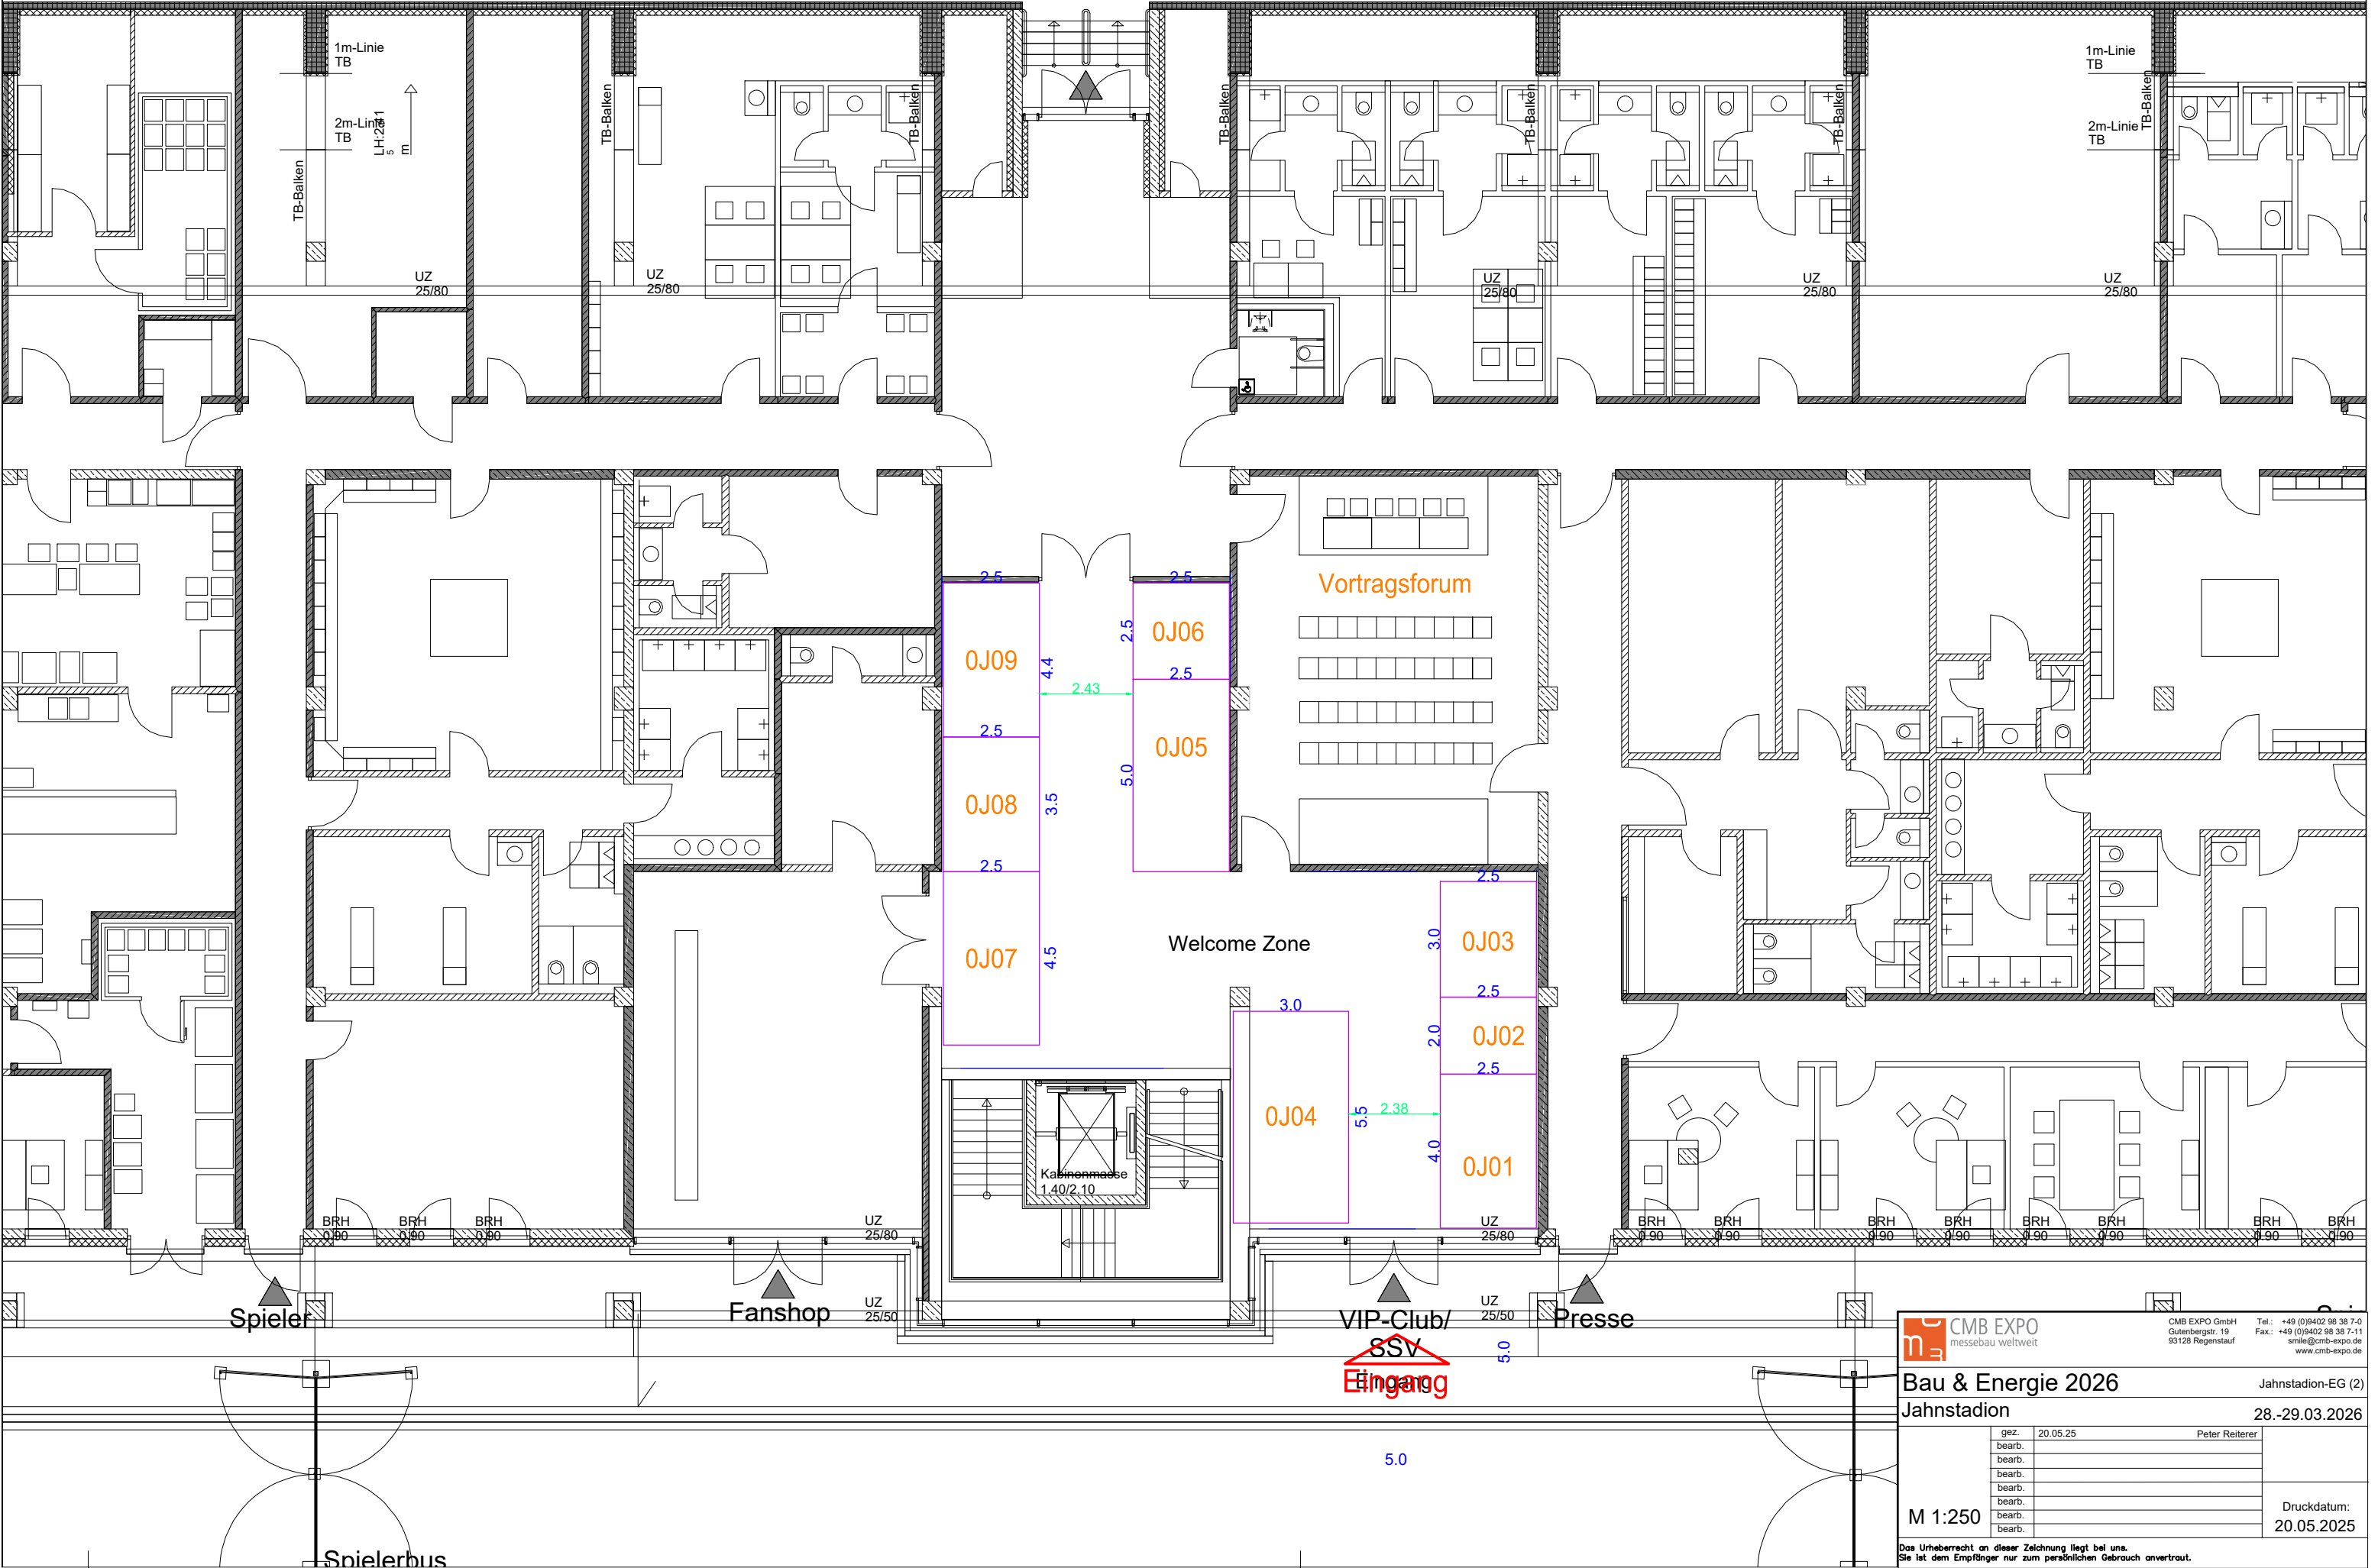



CMB EXPO
messebau weltweit

CMB EXPO GmbH
Gutenbergstr. 19
93128 Regensburg

Tel.: +49 (0)9402 98 38 7-0
Fax.: +49 (0)9402 98 38 7-11
smile@cmb-expo.de
www.cmb-expo.de

Bau & Energie 2026

Jahnstadion

gez. 20.05.25

bearb.

bearb.

bearb.

bearb.

bearb.

bearb.

Peter Reiterer

M 1:250

Das Urheberrecht an dieser Zeichnung liegt bei uns.
Sie ist dem Empfänger nur zum persönlichen Gebrauch anvertraut.

Jahnstadion-EG (2)

28.-29.03.2026


Druckdatum:
20.05.2025

Jahnstadion 1.OG

Infos zur Raumhöhe:

Businessclub I - 3,60 m

Tribünenbereich - läuft von 3,30 m zu 2,75 m (1J14 - 1J18)

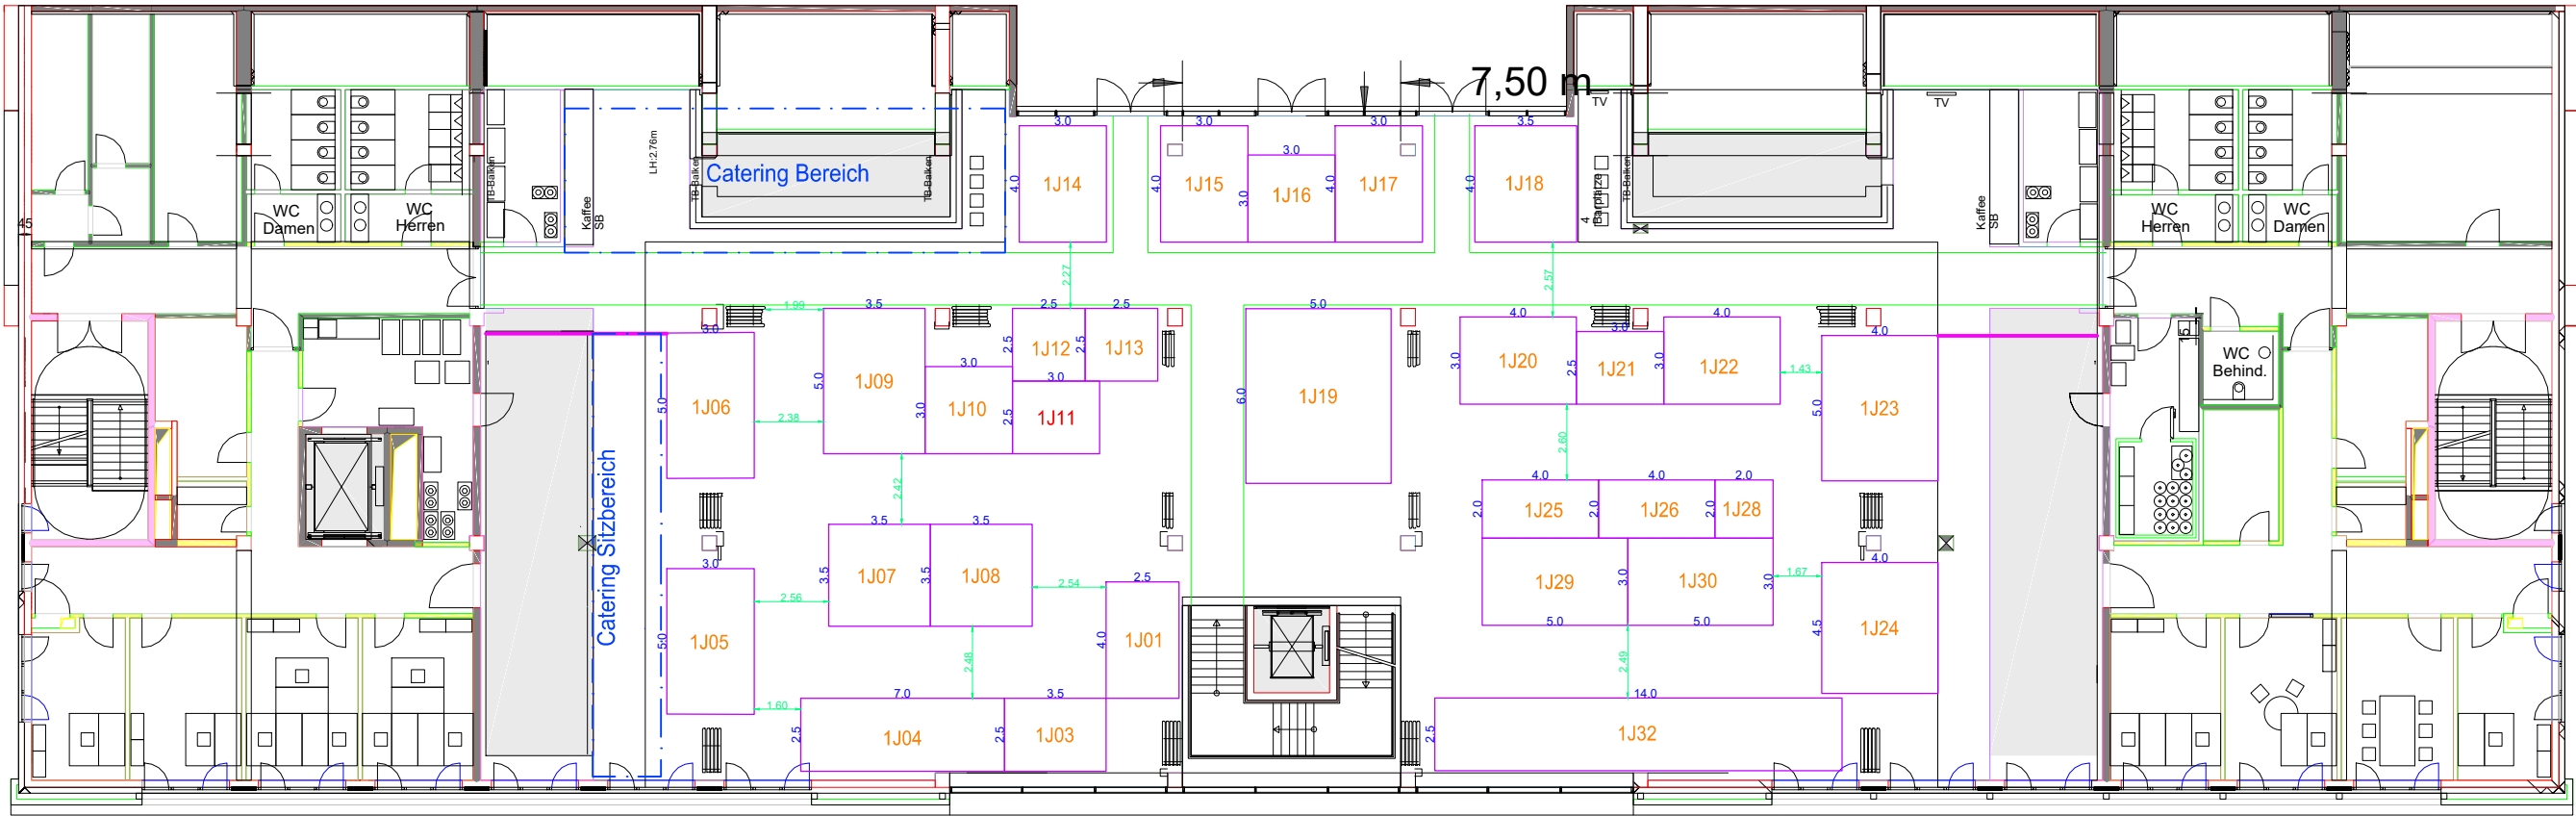



CMB EXPO
messebau weltweit

CMB EXPO GmbH
Gutenbergstr. 19
93128 Regensburg

Tel.: +49 (0)9402 38 38 7-0
Fax.: +49 (0)9402 38 38 7-11
smile@cmb-expo.de
www.cmb-expo.de

Bau & Energie 2026

Jahnstadion

Jahnstadion-1_OG

28.-29.03.2026

gez.	20.05.25	Peter Reiterer
bearb.		
bearb.		
bearb.		
bearb.		
bearb.		
bearb.		
bearb.		


M 1:250

Druckdatum:
20.05.2025

Das Urheberrecht an dieser Zeichnung liegt bei uns.
Sie ist dem Empfänger nur zum persönlichen Gebrauch anvertraut.

Jahnstadion 2.OG

Info zur Raumhöhe:
Businessclub II - 3,00 m

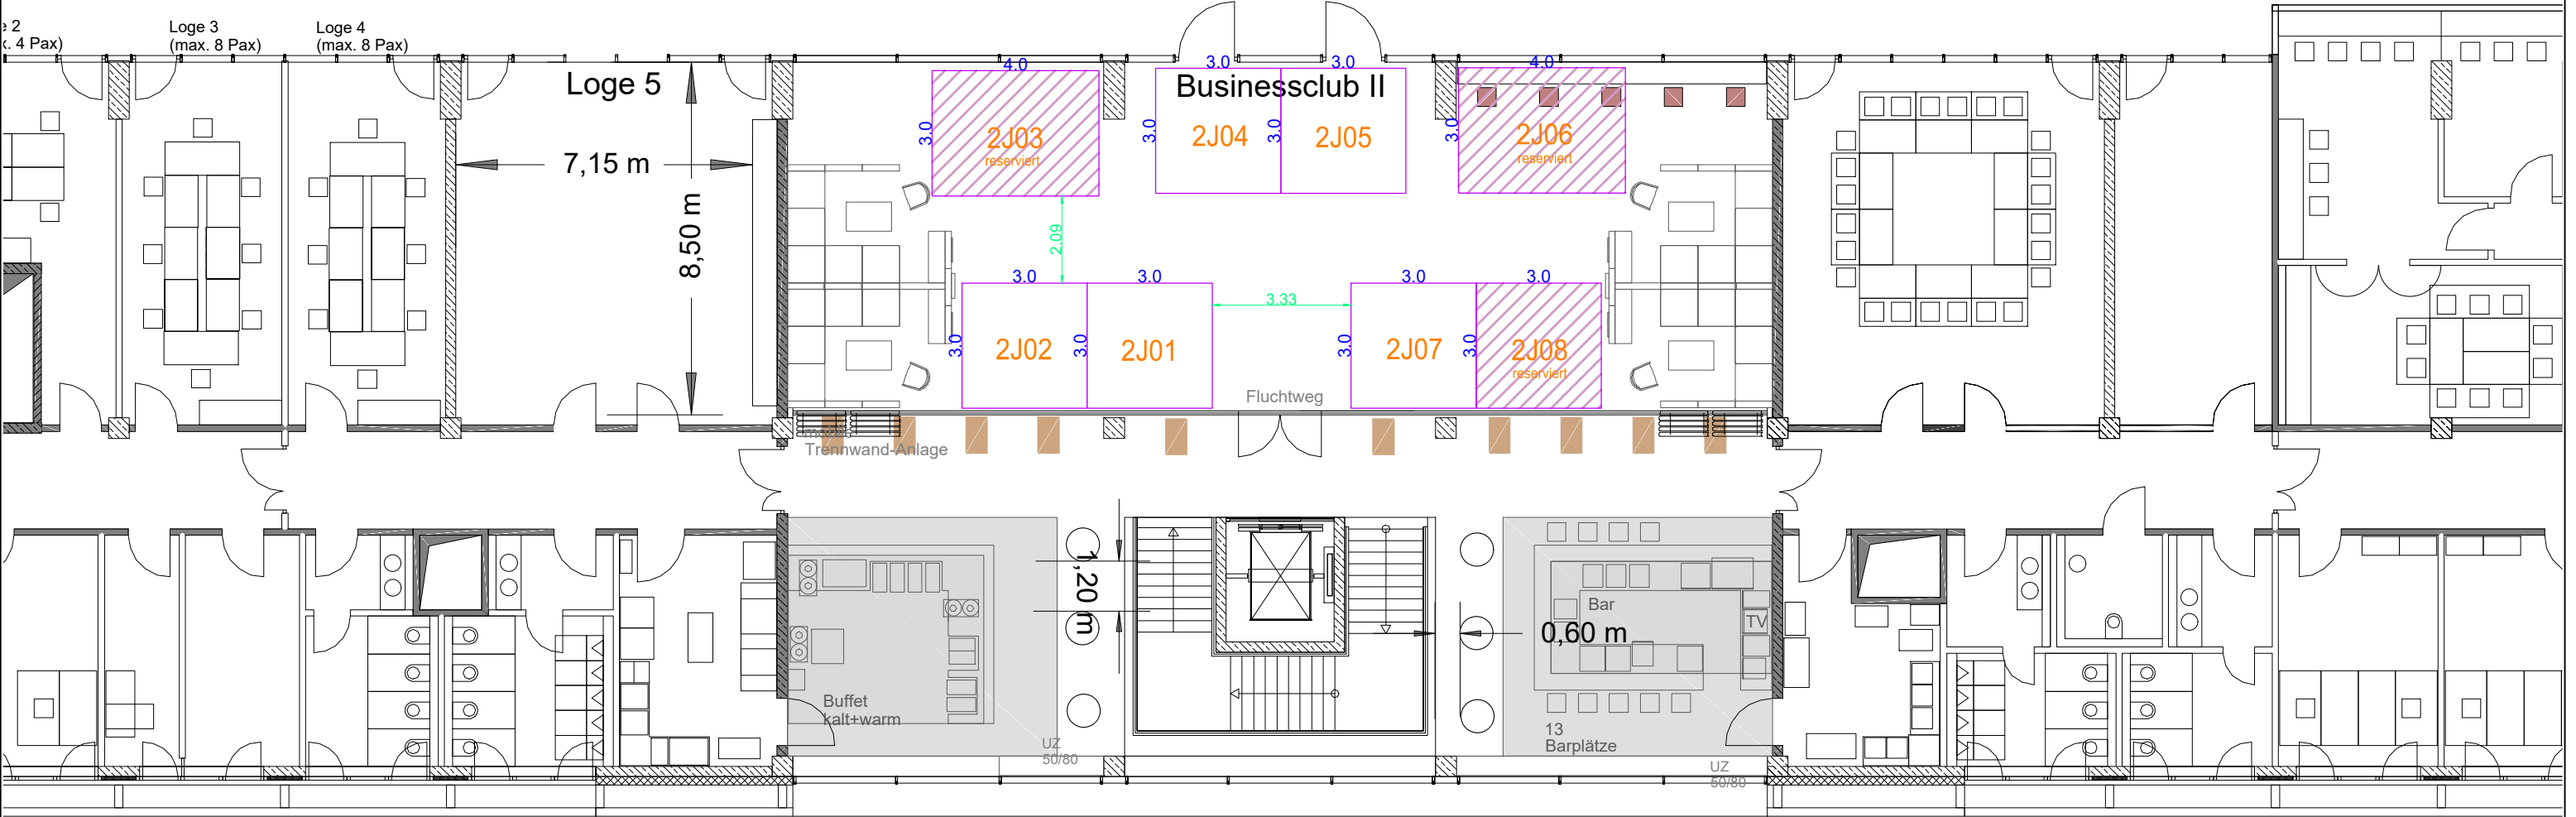



CMB EXPO
messebau weltweit

CMB EXPO GmbH
Gutenbergstr. 19
93128 Regensburg

Tel.: +49 (0)9402 38 38 7-0
Fax.: +49 (0)9402 38 38 7-11
smile@cmb-expo.de
www.cmb-expo.de

Bau & Energie 2026
Jahnstadion

Jahnstadion-2_OG
28.-29.03.2026


gez.	20.05.25	Peter Reiterer
bearb.		
bearb.		
bearb.		
bearb.		
bearb.		
bearb.		
bearb.		

M 1:250

Druckdatum:
20.05.2025

Das Urheberrecht an dieser Zeichnung liegt bei uns.
Sie ist dem Empfänger nur zum persönlichen Gebrauch anvertraut.

Jahnstadion Freiflächen

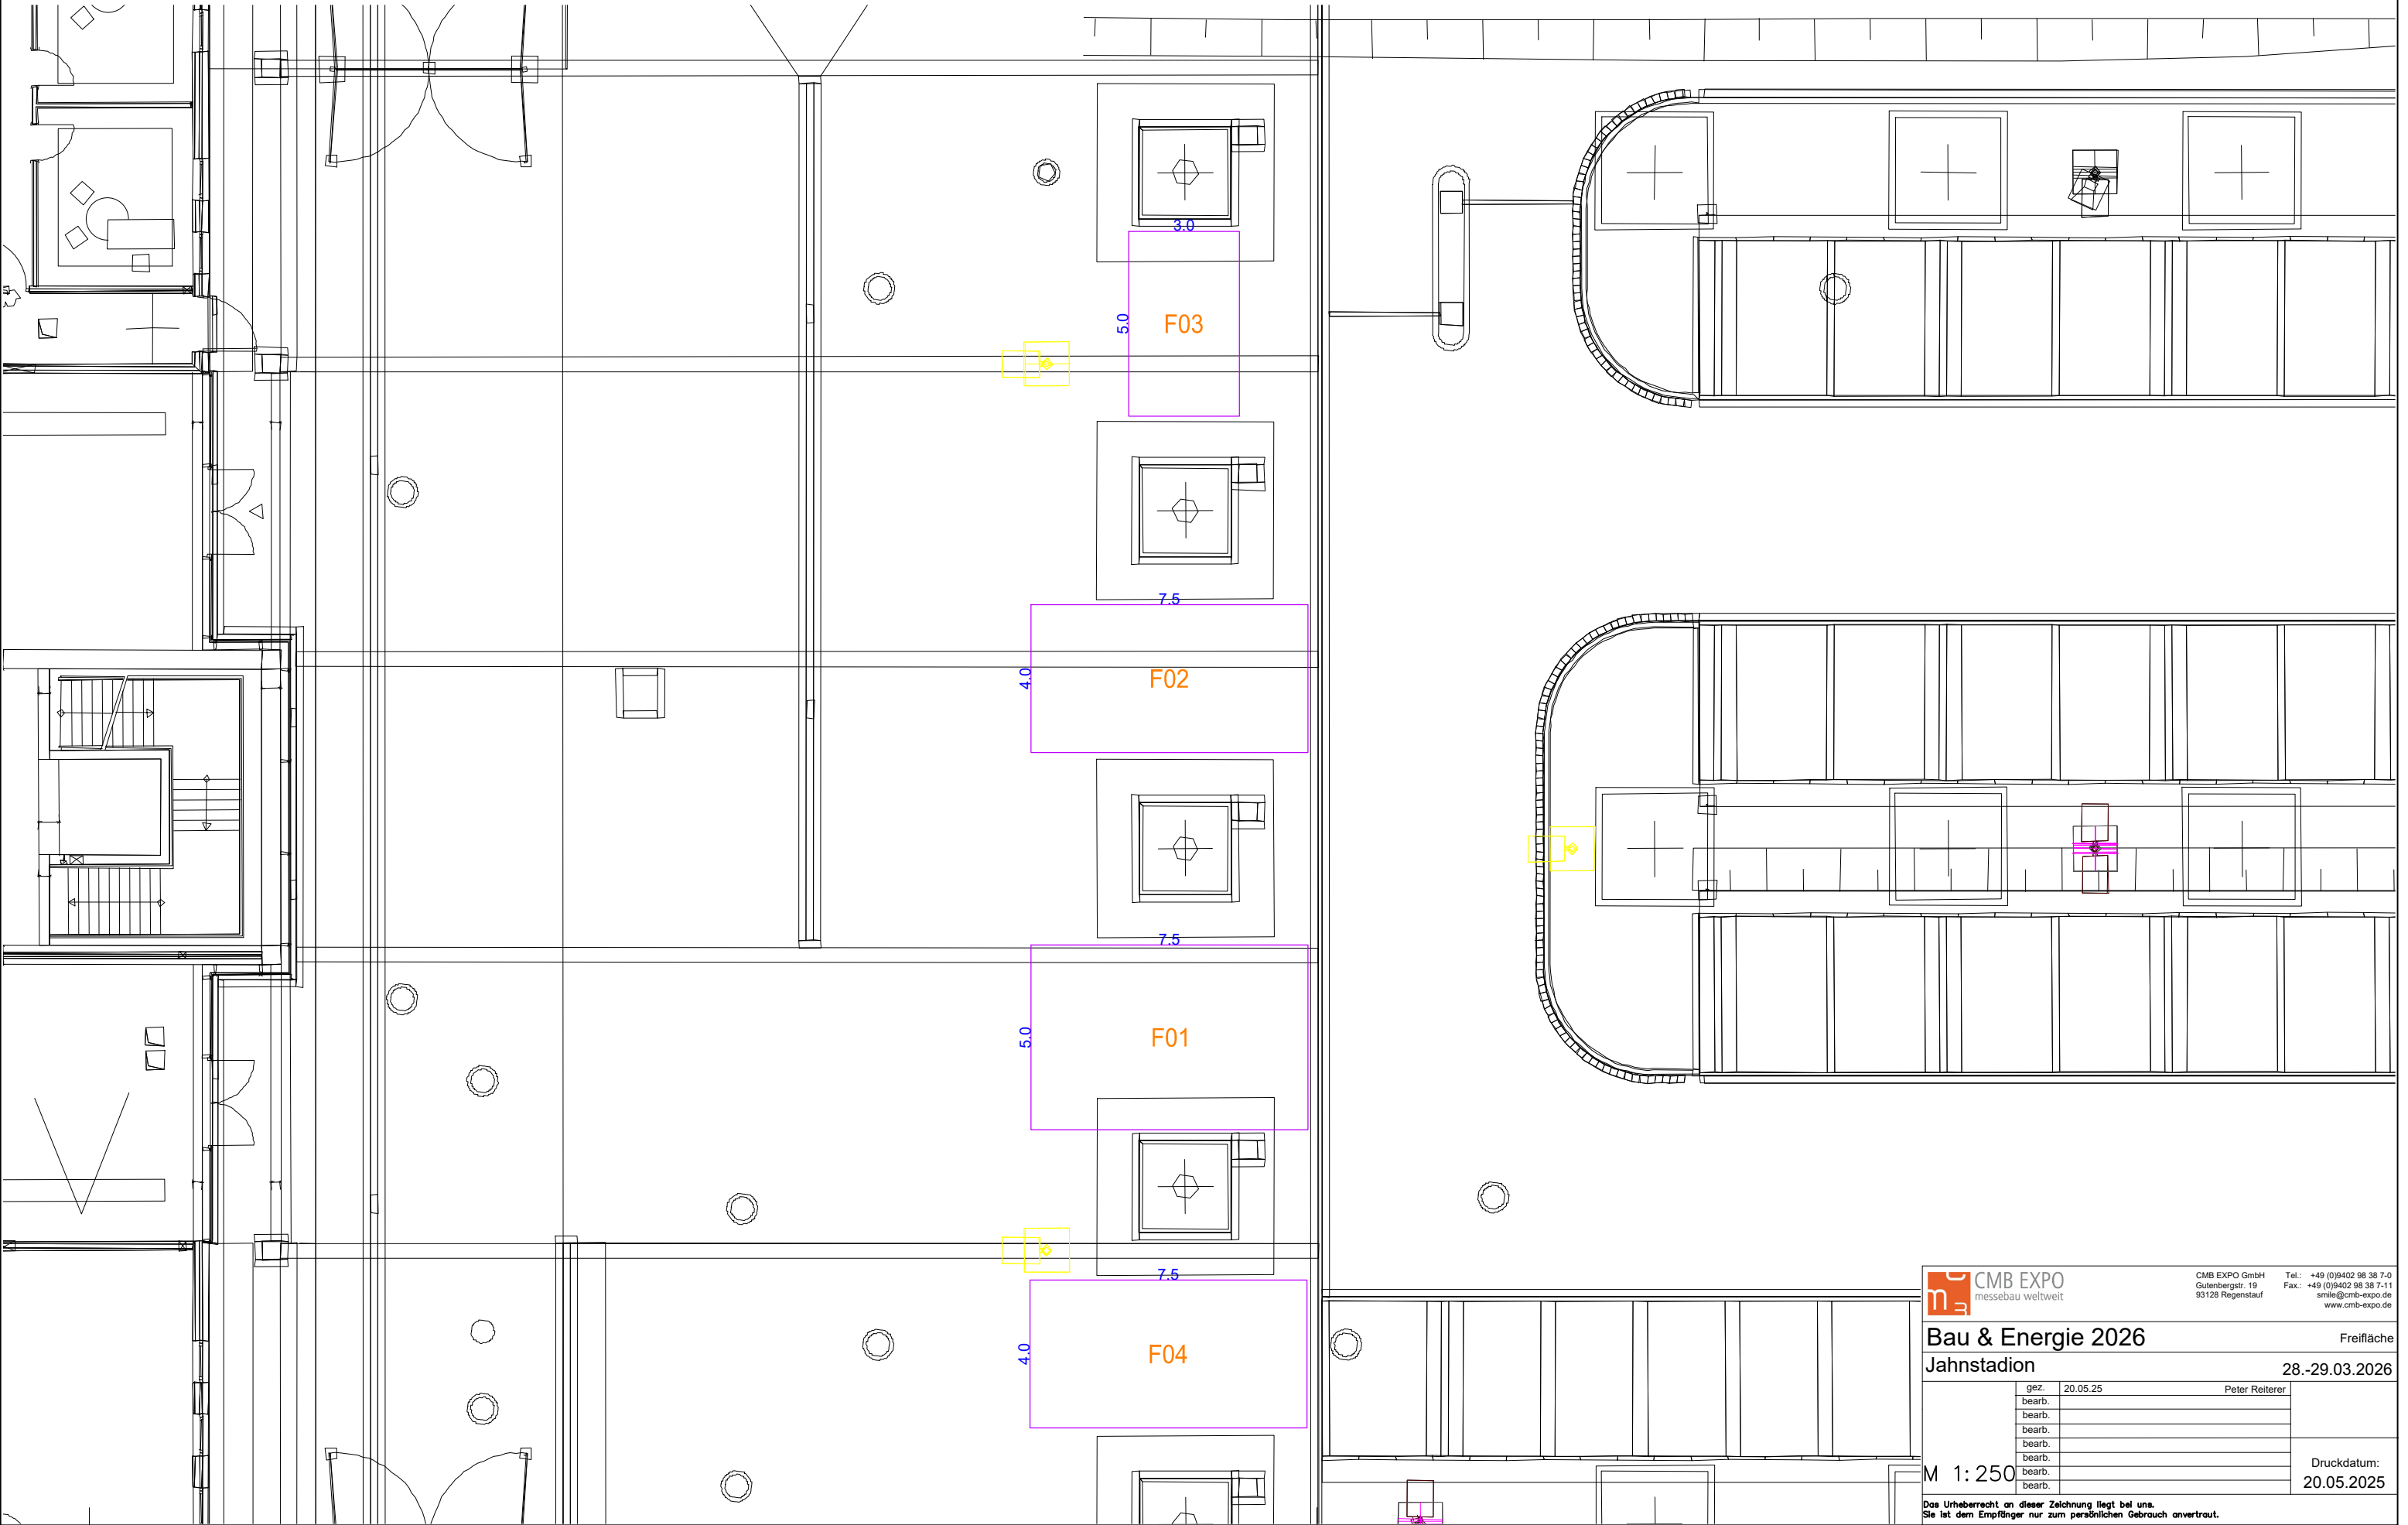



CMB EXPO
messebau weltweit

CMB EXPO GmbH
Gutenbergstr. 19
93128 Regensburg

Tel.: +49 (0)9402 38 38 7-0
Fax.: +49 (0)9402 38 38 7-11
smile@cmb-expo.de
www.cmb-expo.de

Bau & Energie 2026
Jahnstadion


Freifläche
28.-29.03.2026

gez.	20.05.25	Peter Reiterer
bearb.		
bearb.		
bearb.		
bearb.		
bearb.		
bearb.		
bearb.		

Druckdatum:
20.05.2025

Das Urheberrecht an dieser Zeichnung liegt bei uns.
Sie ist dem Empfänger nur zum persönlichen Gebrauch anvertraut.

Jahnstadion Messe-Pavillion 30 x 15 m

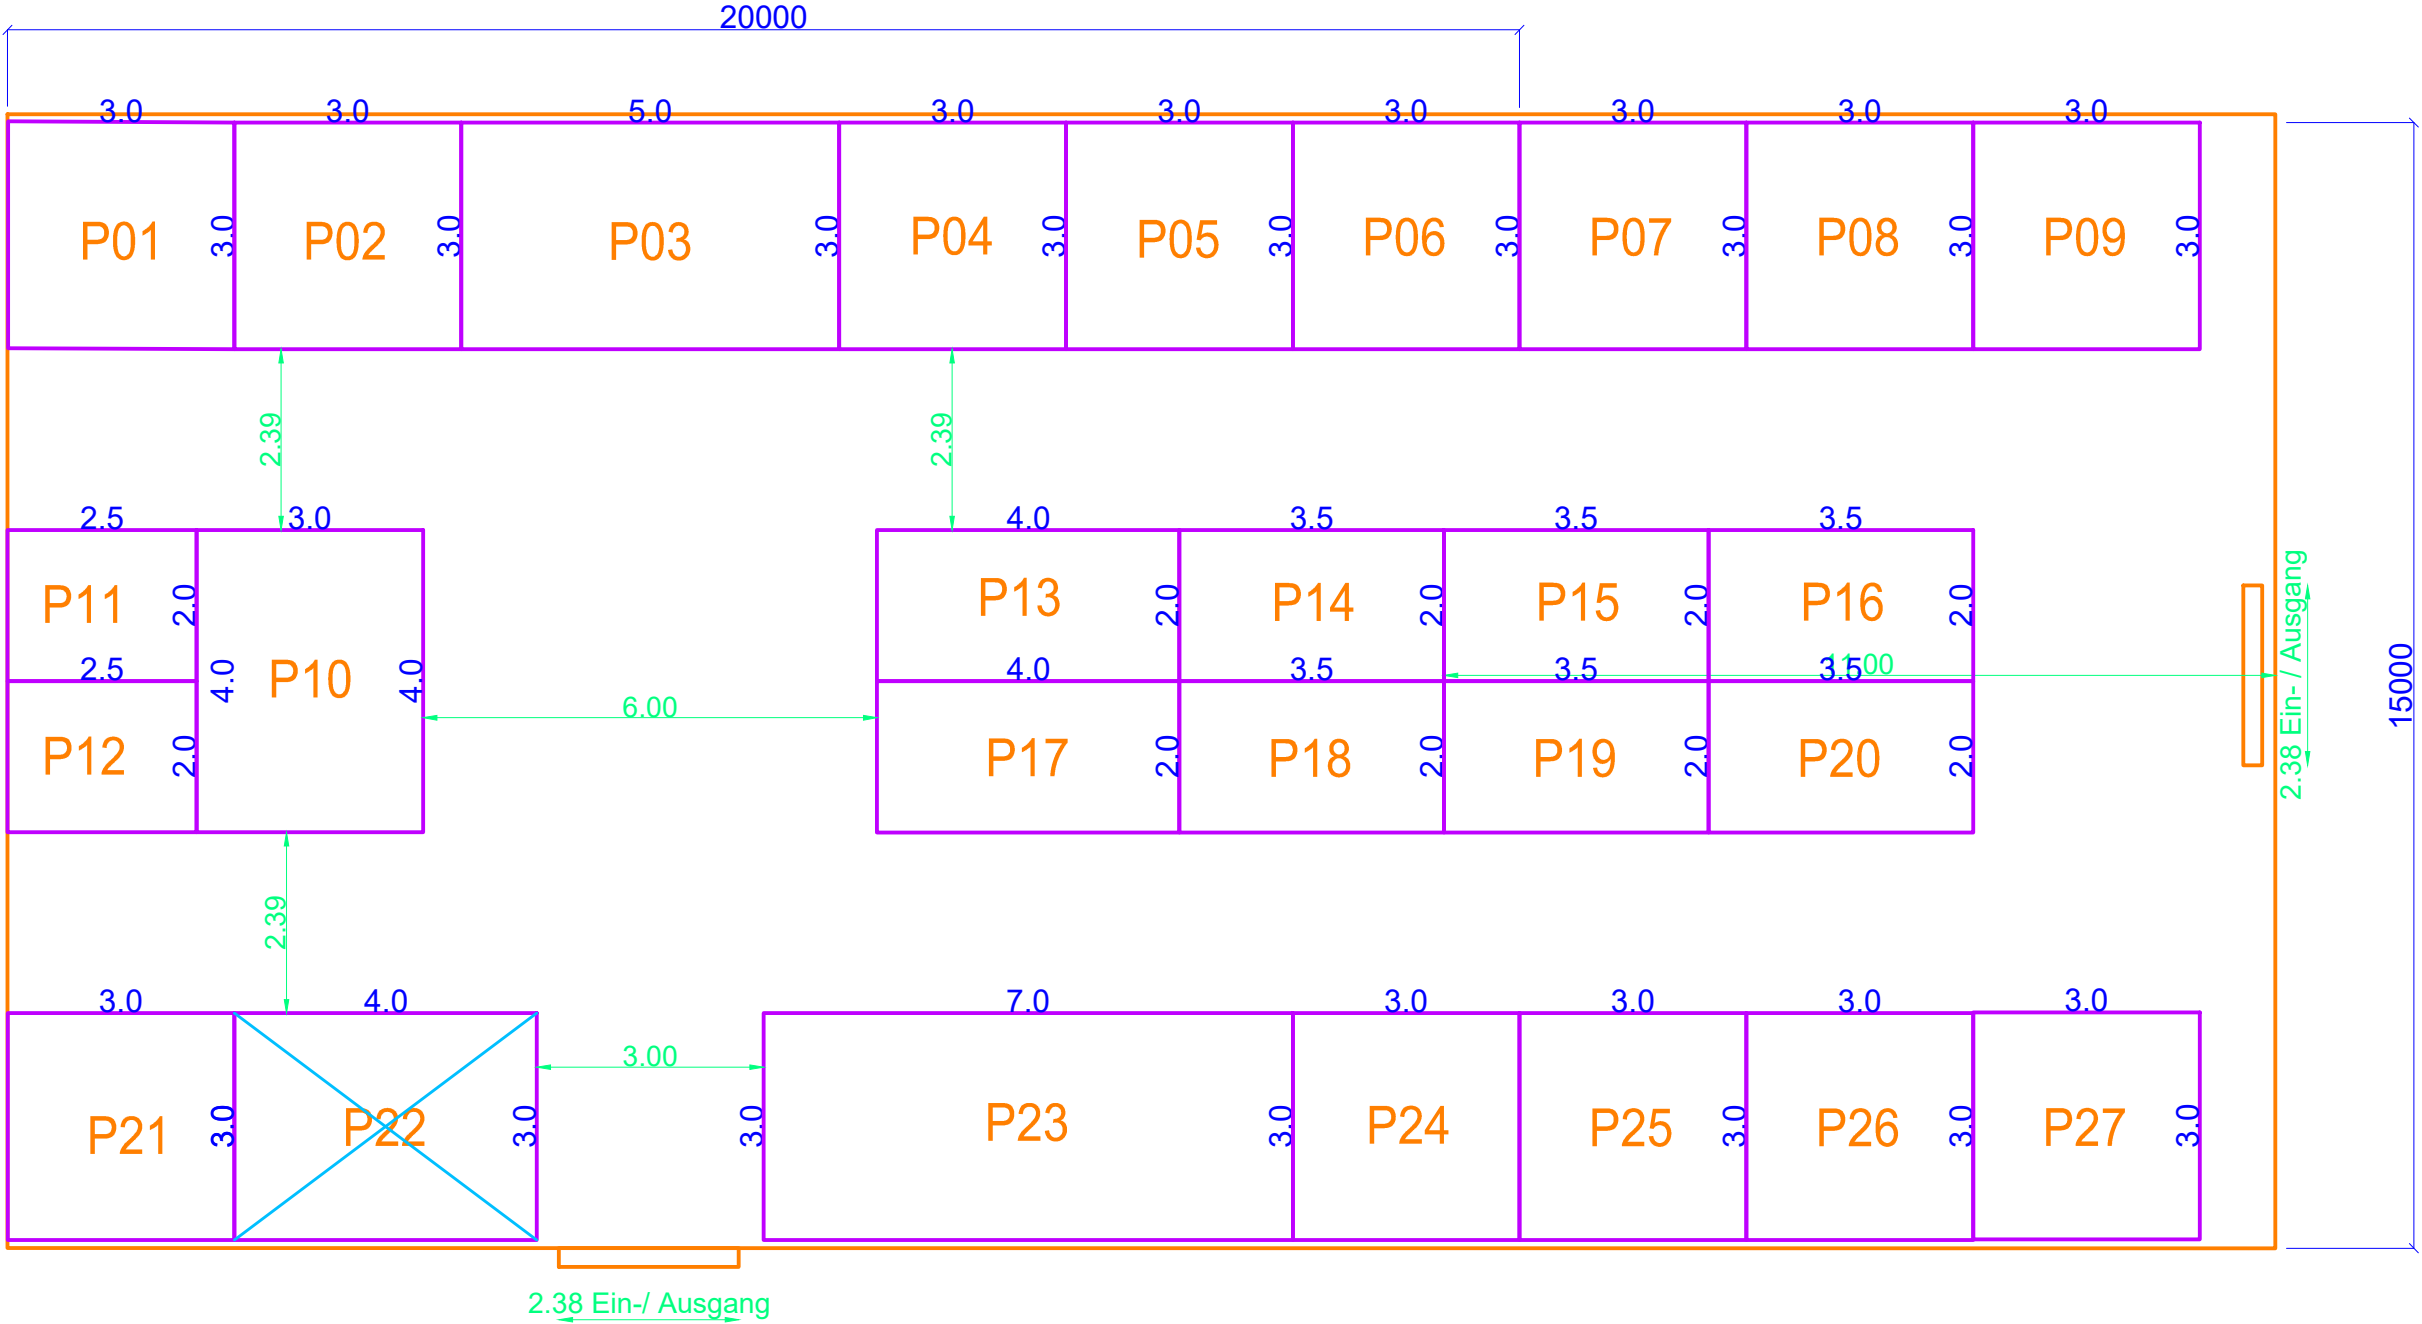



CMB EXPO
messebau weltweit

CMB EXPO GmbH
Gutenbergstr. 19
93128 Regensburg

Tel.: +49 (0)9402 38 38 7-0
Fax.: +49 (0)9402 38 38 7-11
smile@cmb-expo.de
www.cmb-expo.de

Bau & Energie 2026

Jahnstadion

Pavillion

gez. 20.05.25

bearb. Peter Reiterer

bearb.

bearb.

bearb.

bearb.

bearb.

bearb.

bearb.

Druckdatum:

20.05.2025

M 1:100

Das Urheberrecht an dieser Zeichnung liegt bei uns.
Sie ist dem Empfänger nur zum persönlichen Gebrauch anvertraut.