

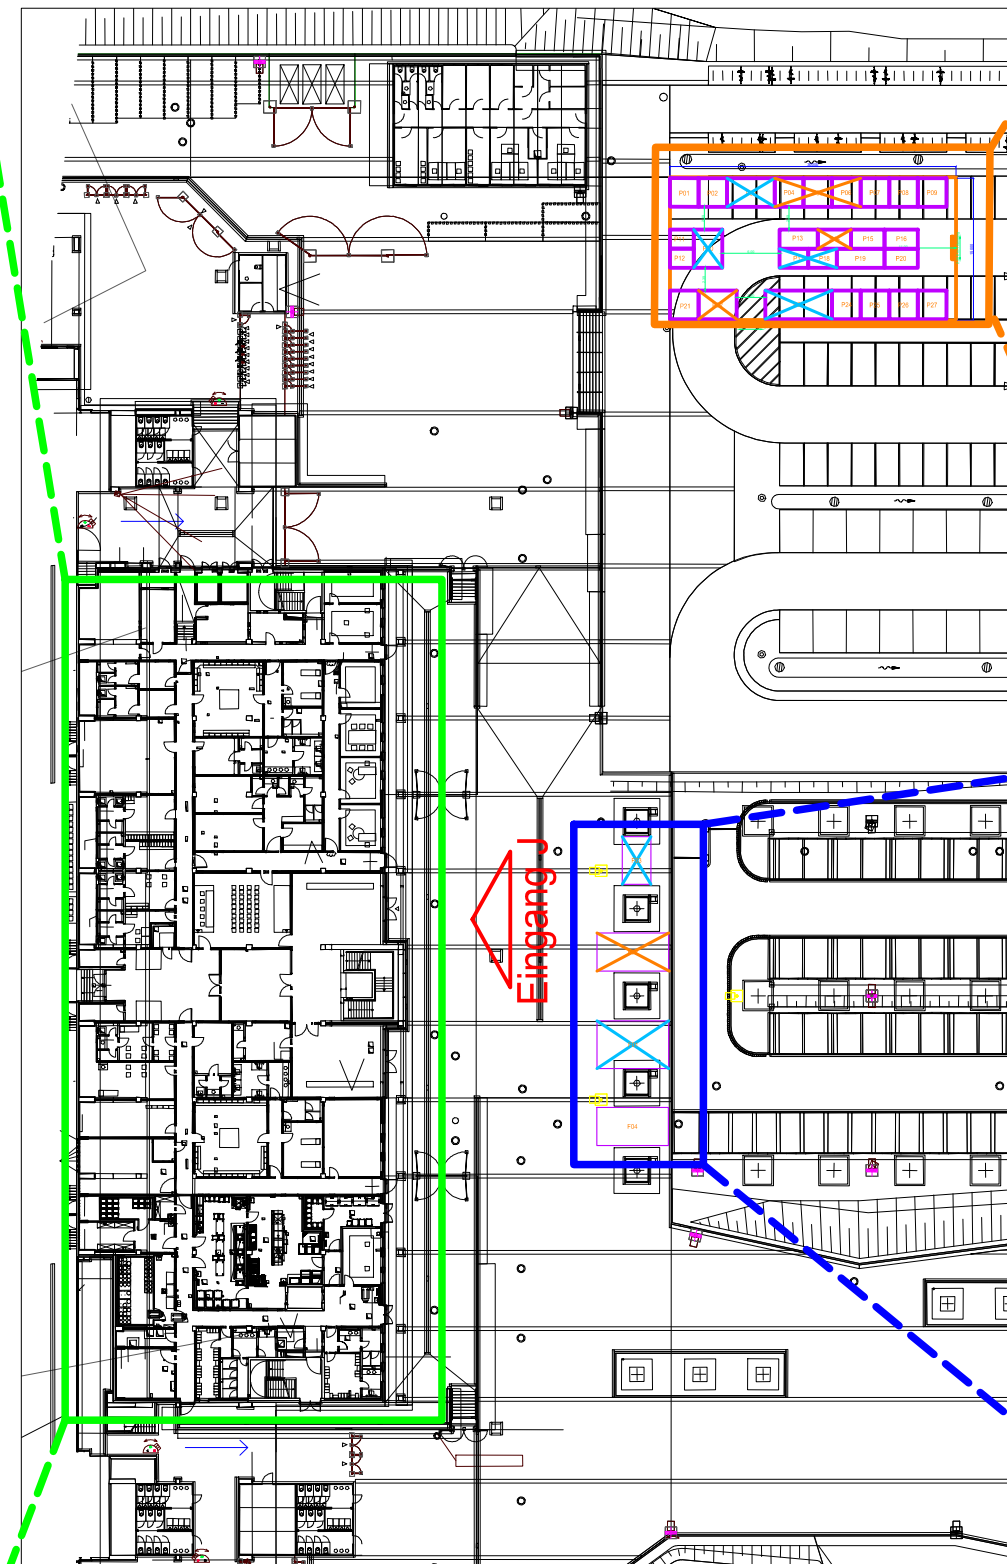
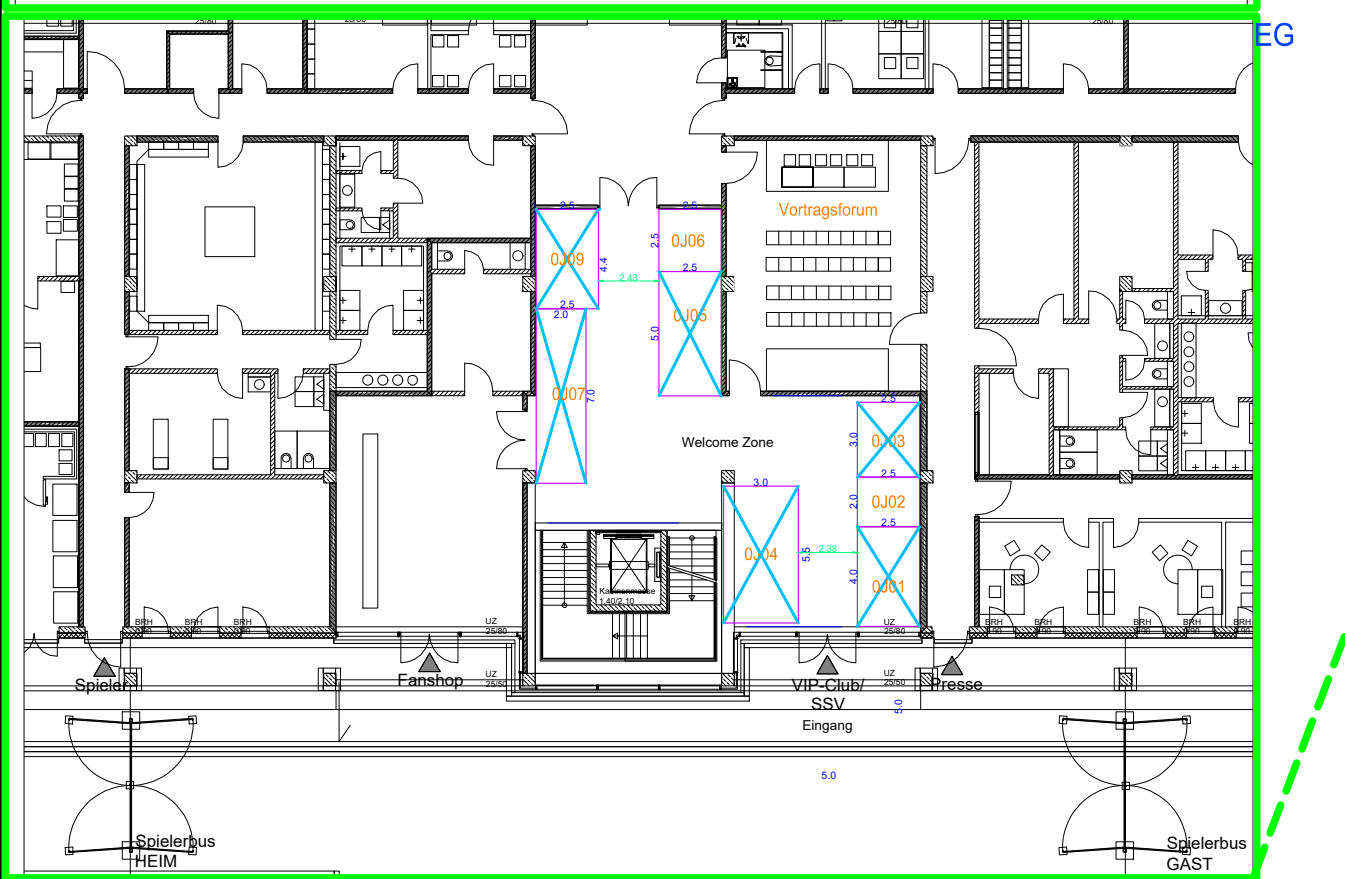
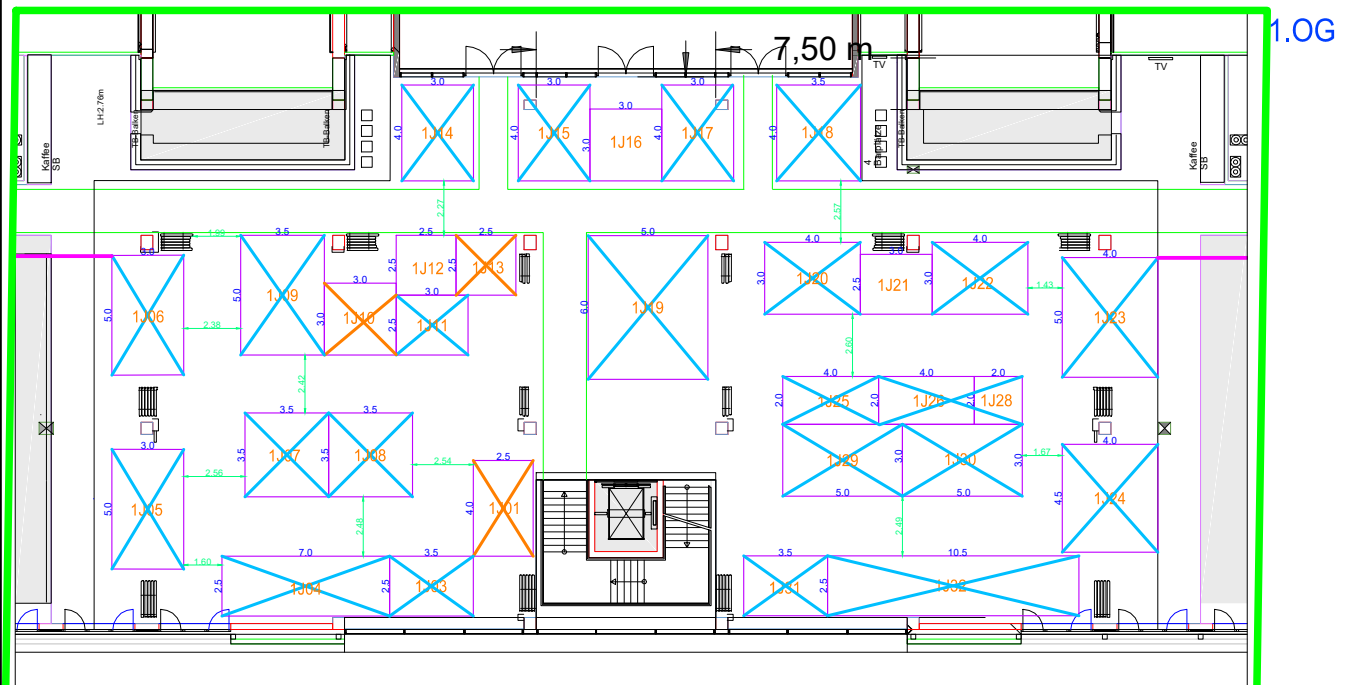



Übersicht - Messegelände

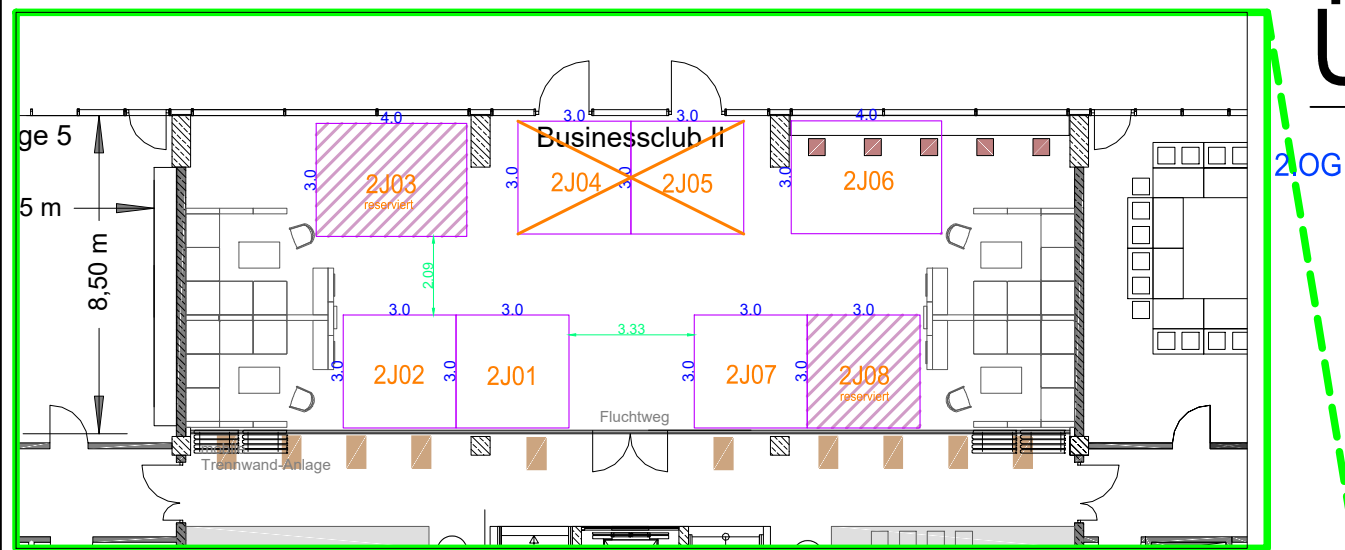

Messe-Pavillon

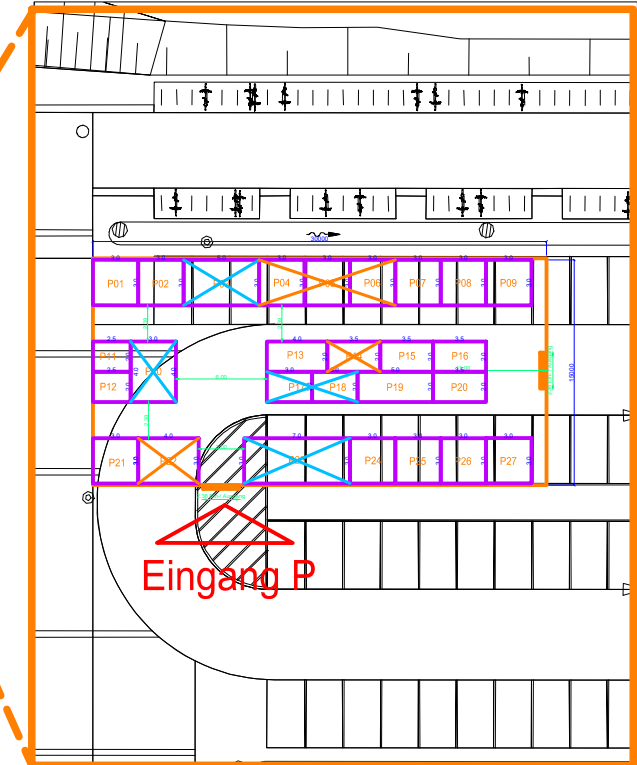

Freiflächen

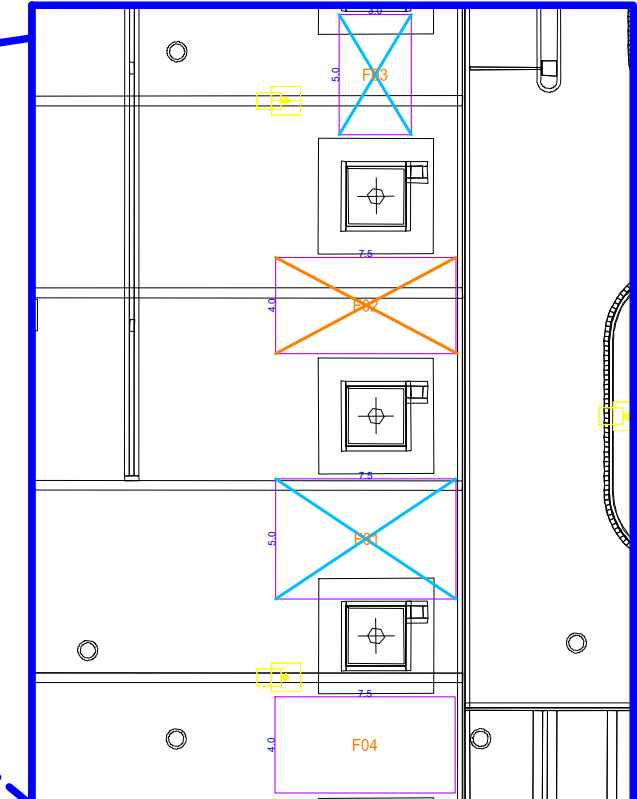

CMB EXPO
messebau weltweit
CMB EXPO GmbH
Gutenbergstr. 19
93128 Regensburg
Tel.: +49 (0)9402 98 38 7-0
Fax: +49 (0)9402 98 38 7-11
smile@cmb-expo.de
www.cmb-expo.de

Bau & Energie 2026

Jahnstadion


Übersicht o Namen

28.-29.03.2026

gez.	20.05.25	Peter Reiterer	
bearb.	19.09.25	Peter Reiterer	
bearb.	02.10.25	Sandra Wenisch	
bearb.	08.10.25	Sandra Wenisch	
bearb.	13.10.25	Sandra Wenisch	
bearb.	22.10.25	Peter Reiterer	
bearb.			
M 1:300			Druckdatum: 11.12.2025

Das Urheberrecht an dieser Zeichnung liegt bei uns.
Sie ist dem Empfänger nur zum persönlichen Gebrauch anvertraut.

Jahnstadion EG

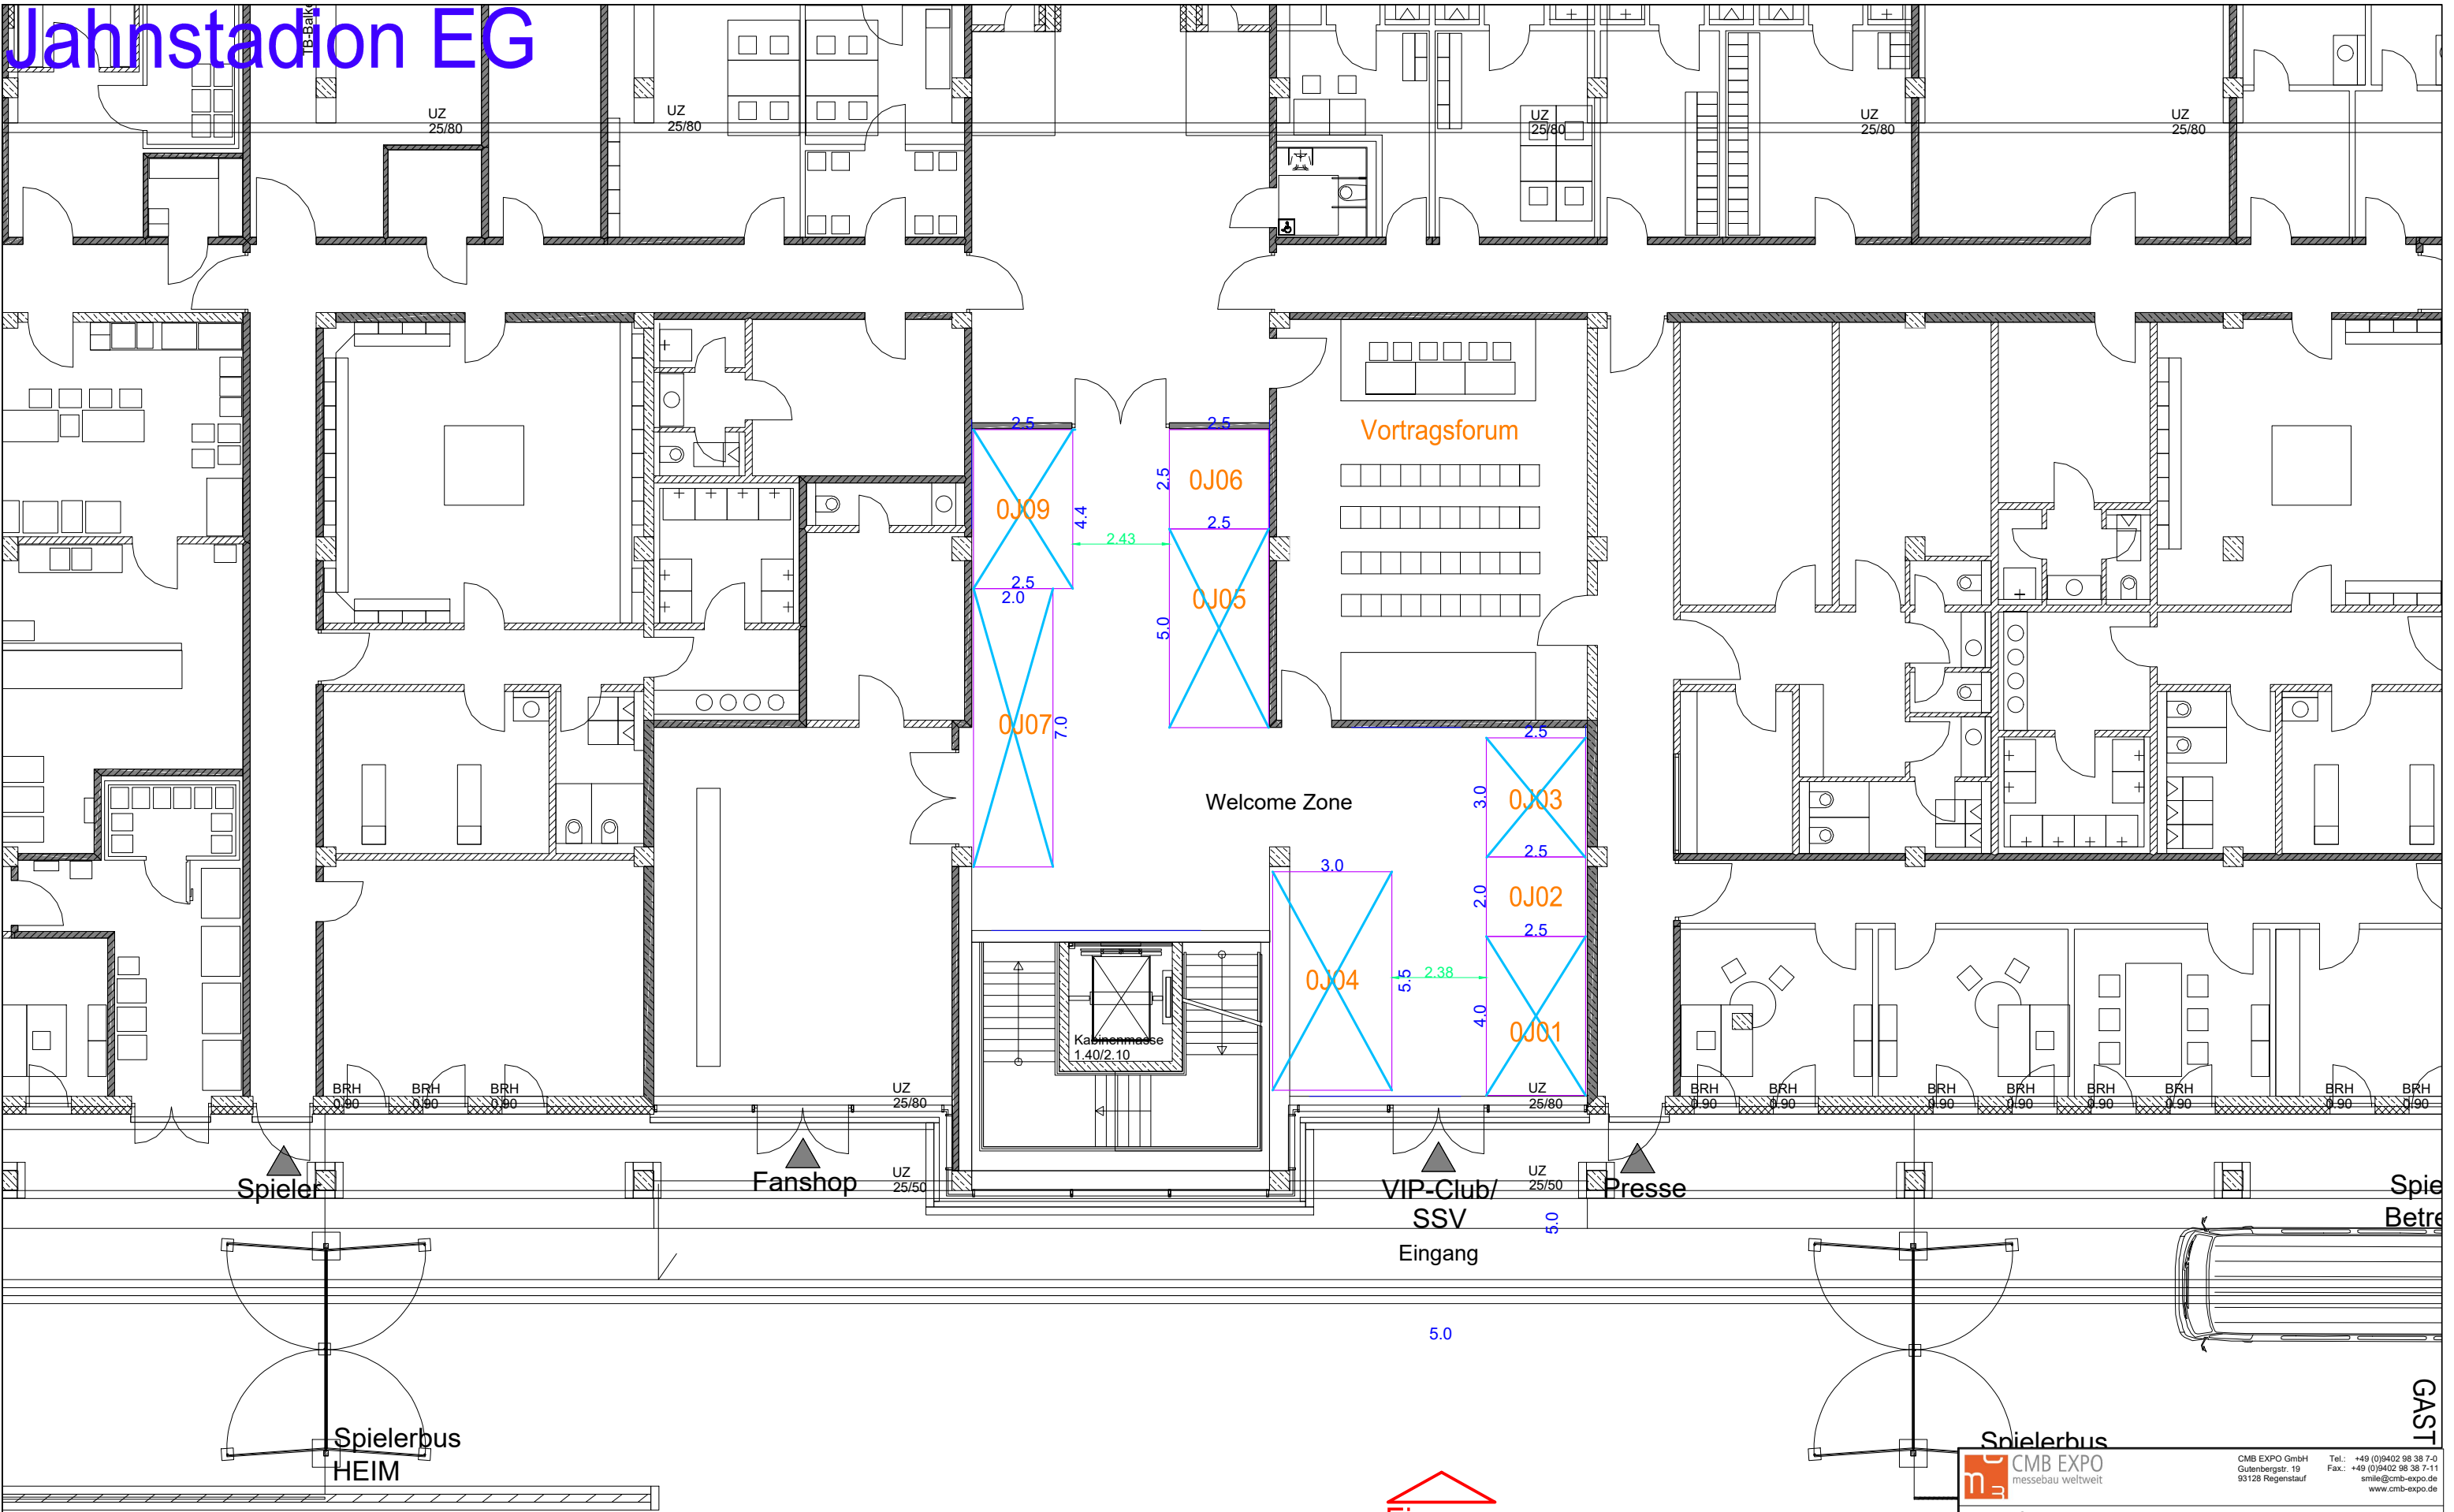

Eingang

Spielerbus
CMB EXPO
messebau weltweit

Bau & Energie 2026		Jahnstadion-EG o Namen	
Jahnstadion		28.-29.03.2026	
gez.	20.05.25	Peter Reiterer	
bearb.	19.09.25	Peter Reiterer	
bearb.	02.10.25	Sandra Wenisch	
bearb.	08.10.25	Sandra Wenisch	
bearb.	13.10.25	Sandra Wenisch	
bearb.	22.10.25	Peter Reiterer	
M 1:150			Druckdatum: 11.12.2025


Das Urheberrecht an dieser Zeichnung liegt bei uns.
Sie ist dem Empfänger nur zum persönlichen Gebrauch anvertraut.

Jahnstadion 1.OG

Infos zur Raumhöhe:

Businessclub I - 3,60 m

Tribünenbereich - läuft von 3,30 m zu 2,75 m (1J14 - 1J18)

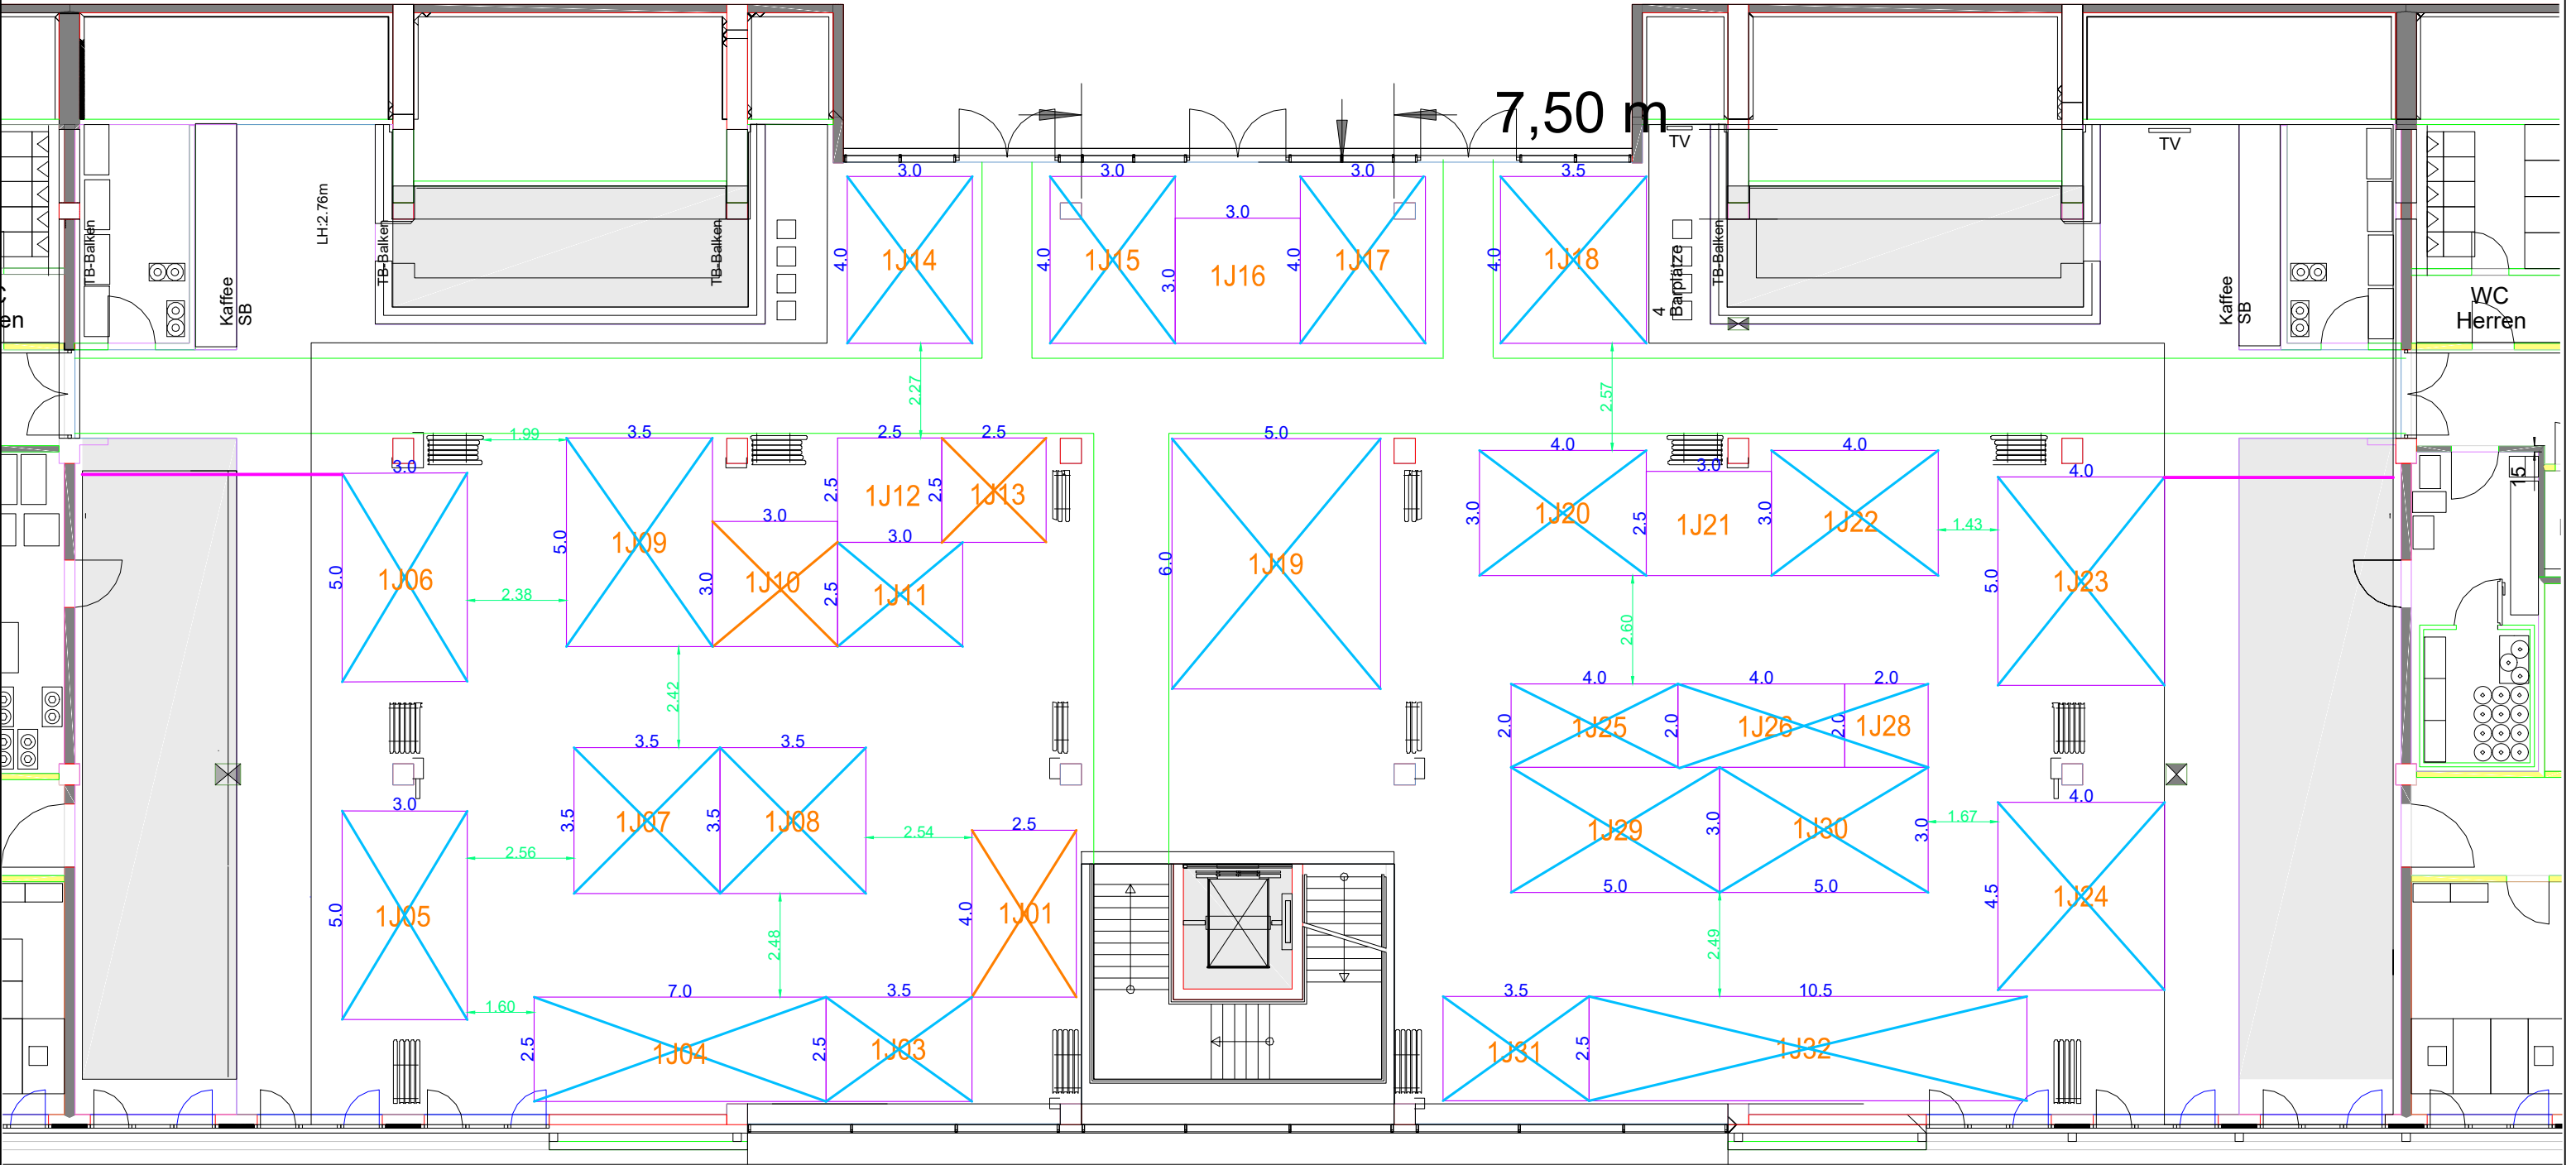



CMB EXPO
messebau weltweit

CMB EXPO GmbH
Gutenbergstr. 19
93128 Regensburg

Tel.: +49 (0)9402 98 38 7-0
Fax.: +49 (0)9402 98 38 7-11
smile@cmb-expo.de
www.cmb-expo.de

Bau & Energie 2026
Jahnstadion

Jahnstadion-1_OG o Namen

28.-29.03.2026

gez.	20.05.25	Peter Reiterer
bearb.	19.09.25	Peter Reiterer
bearb.	02.10.25	Sandra Wenisch
bearb.	08.10.25	Sandra Wenisch
bearb.	13.10.25	Sandra Wenisch
bearb.	22.10.25	Peter Reiterer
bearb.		
bearb.		


M 1:150

Druckdatum:
11.12.2025

Das Urheberrecht an dieser Zeichnung liegt bei uns.
Sie ist dem Empfänger nur zum persönlichen Gebrauch anvertraut.

Jahnstadion 2.OG

Info zur Raumhöhe:
Businessclub II - 3,00 m

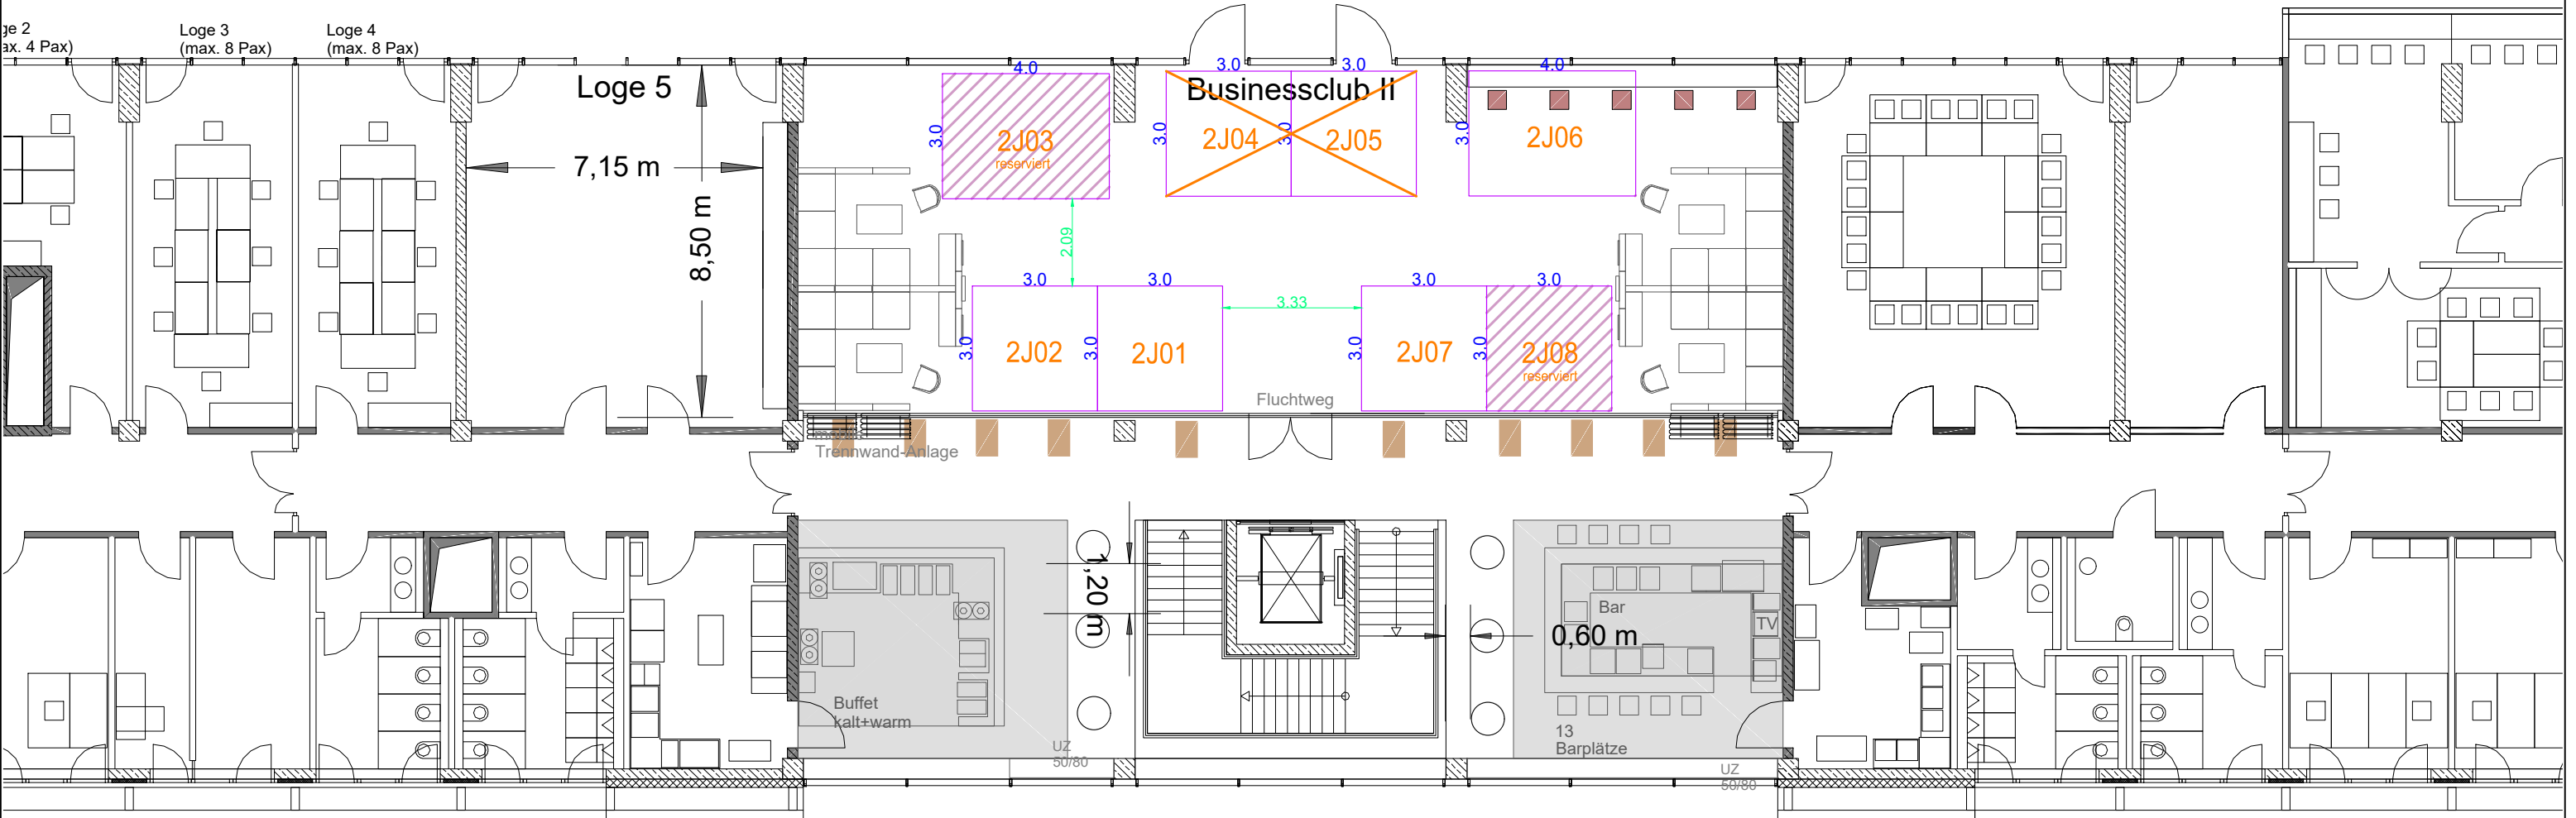

CMB EXPO
messebau weltweit

CMB EXPO GmbH
Gutenbergstr. 19
93128 Regensburg

Tel.: +49 (0)9402 98 38 7-0
Fax.: +49 (0)9402 98 38 7-11
smile@cmb-expo.de
www.cmb-expo.de

Bau & Energie 2026

Jahnstadion-2_OG o Namen

Jahnstadion

28.-29.03.2026


gez.	20.05.25	Peter Reiterer	
bearb.	19.09.25	Peter Reiterer	
bearb.	02.10.25	Sandra Wenisch	
bearb.	08.10.25	Sandra Wenisch	
bearb.	13.10.25	Sandra Wenisch	
bearb.	22.10.25	Peter Reiterer	
bearb.			
bearb.			

M 1:150

Druckdatum:
11.12.2025

Das Urheberrecht an dieser Zeichnung liegt bei uns.
Sie ist dem Empfänger nur zum persönlichen Gebrauch anvertraut.

Jahnstadion Freiflächen

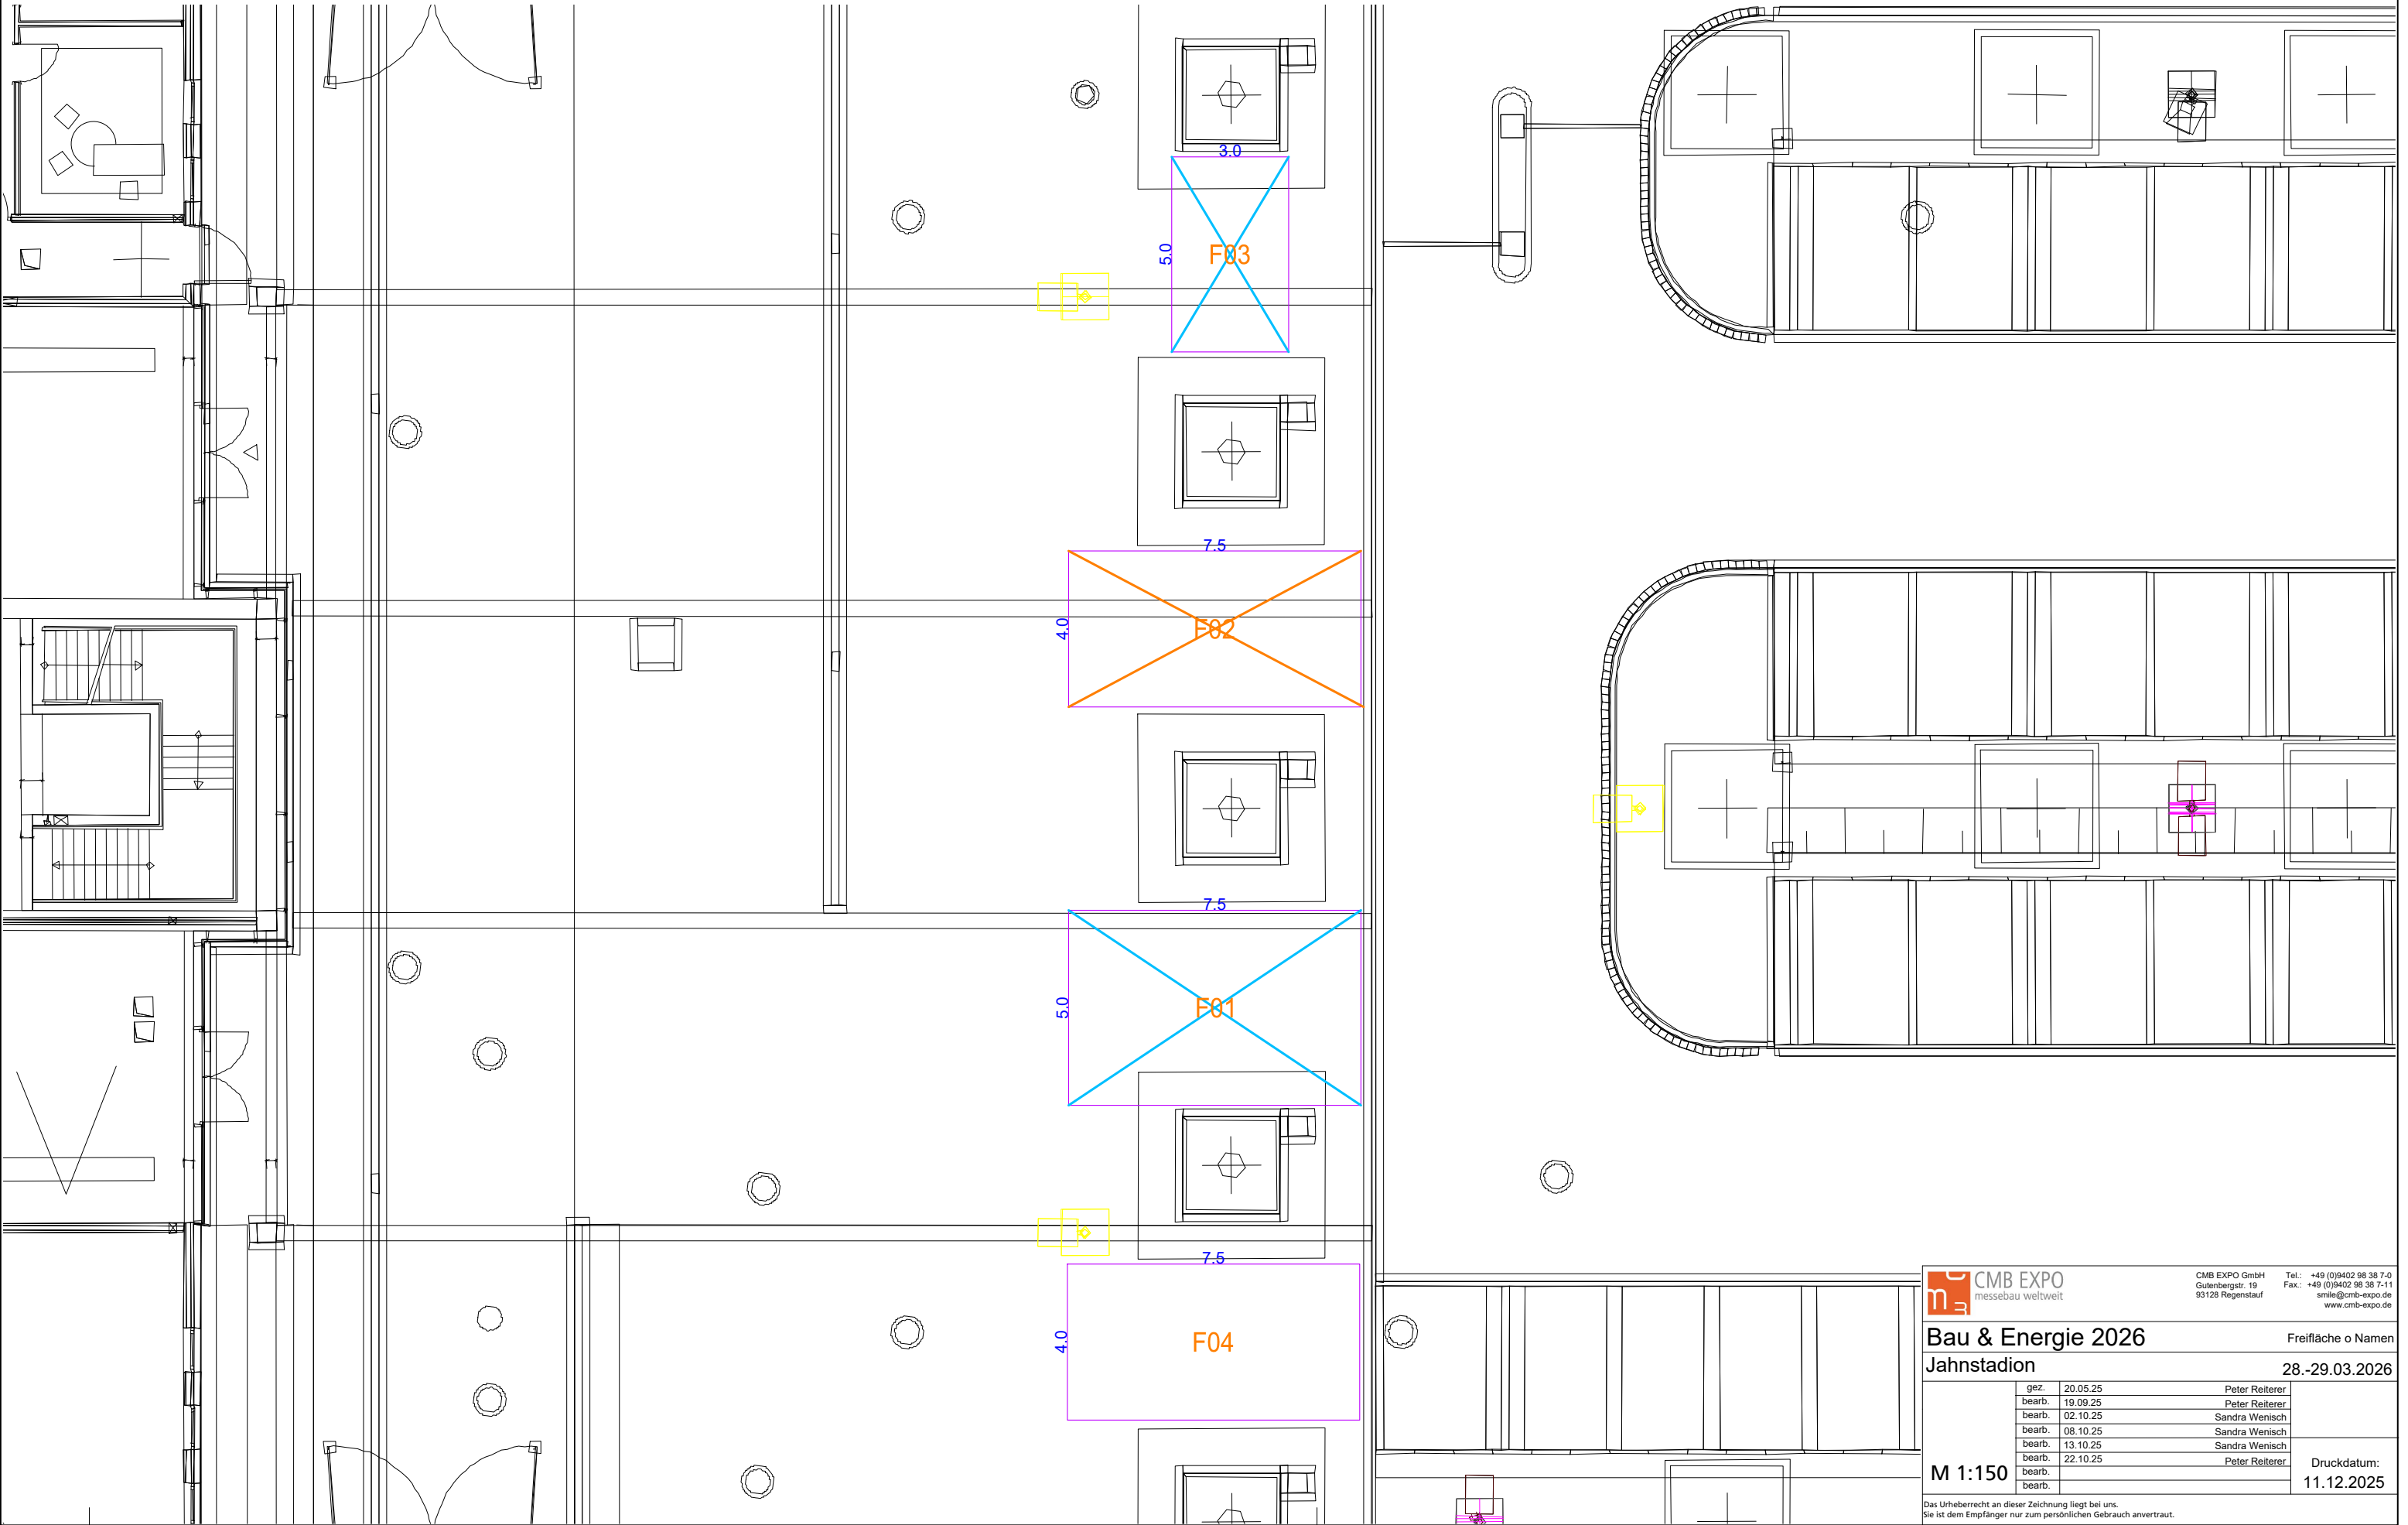



CMB EXPO
messebau weltweit

CMB EXPO GmbH
Gutenbergstr. 19
93128 Regensburg

Tel.: +49 (0)9402 38 38 7-0
Fax: +49 (0)9402 38 38 7-11
smile@cmb-expo.de
www.cmb-expo.de

Bau & Energie 2026
Jahnstadion

Freifläche o Namen
28.-29.03.2026

gez.	20.05.25	Peter Reiterer
bearb.	19.09.25	Peter Reiterer
bearb.	02.10.25	Sandra Wenisch
bearb.	08.10.25	Sandra Wenisch
bearb.	13.10.25	Sandra Wenisch
bearb.	22.10.25	Peter Reiterer

M 1:150

Druckdatum:
11.12.2025

Das Urheberrecht an dieser Zeichnung liegt bei uns.
Sie ist dem Empfänger nur zum persönlichen Gebrauch anvertraut.

Jahnstadion Messe-Pavillon 30 x 15 m

