

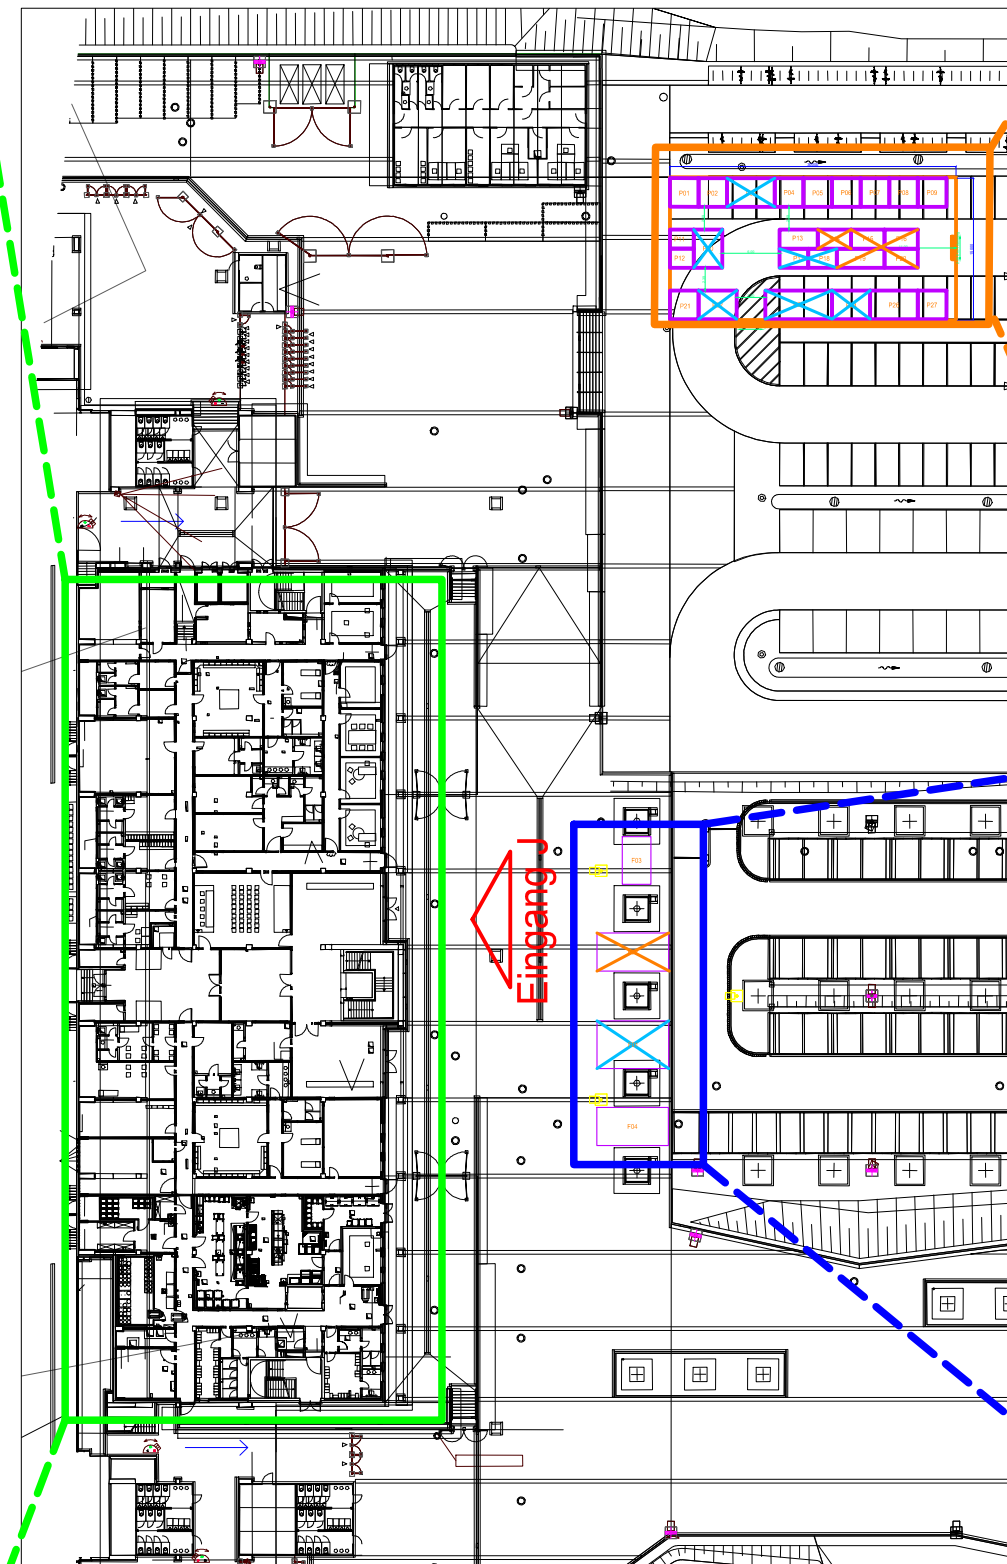
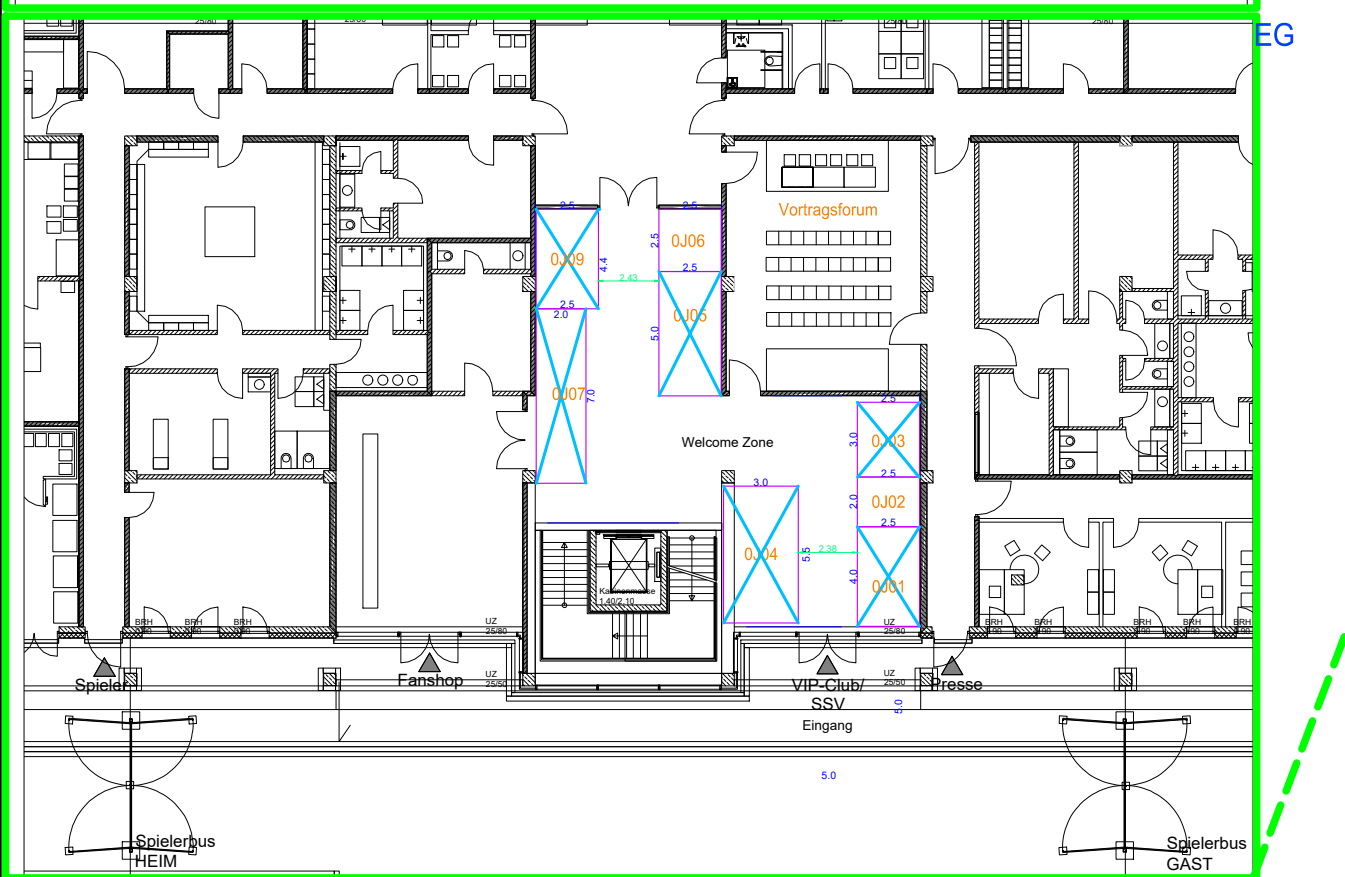
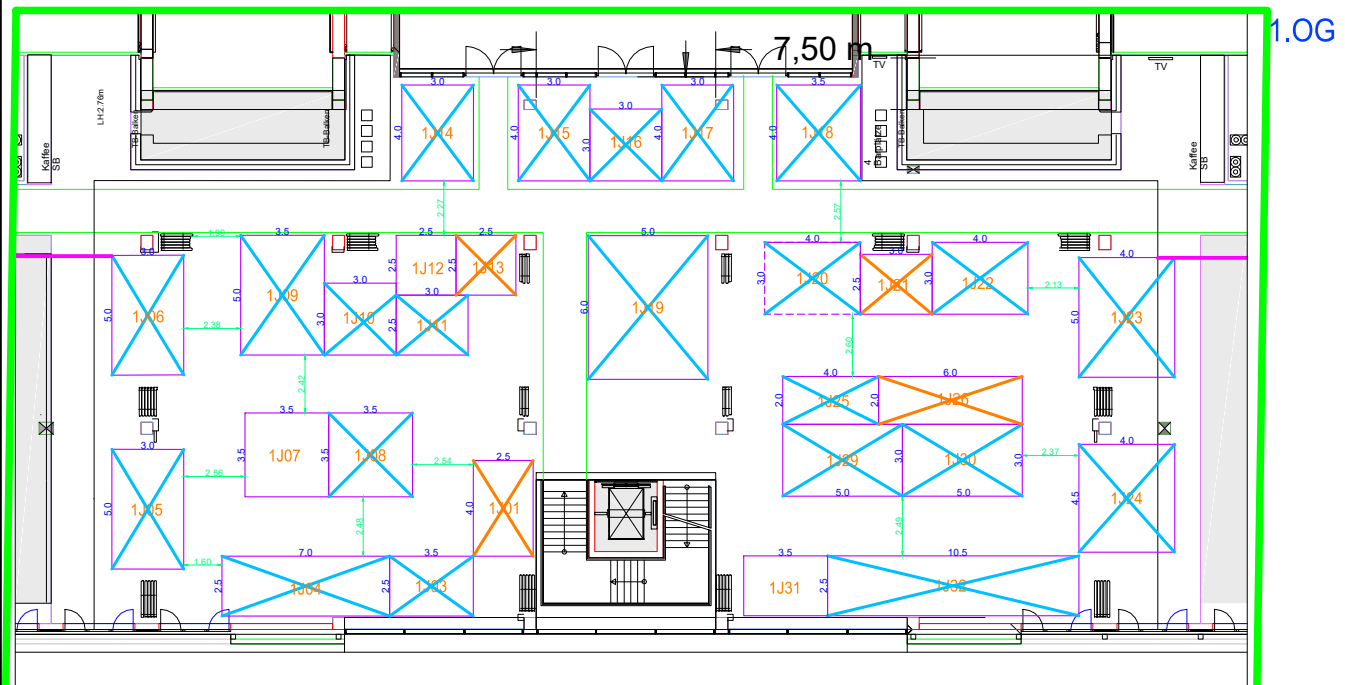



# Übersicht - Messegelände

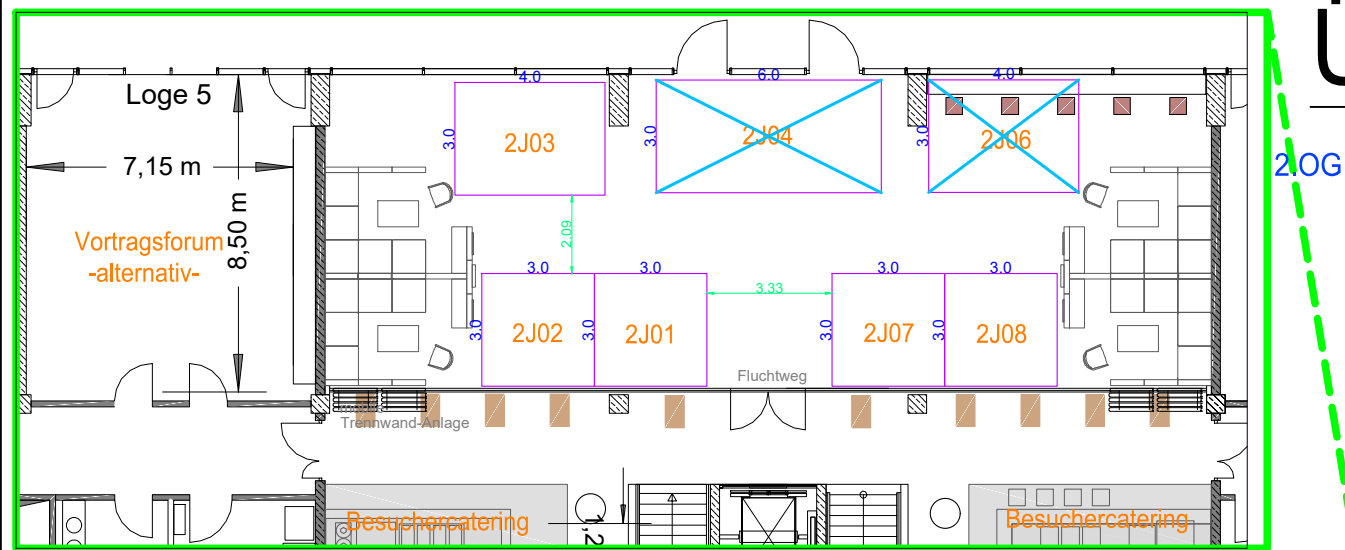

## Messe-Pavillon

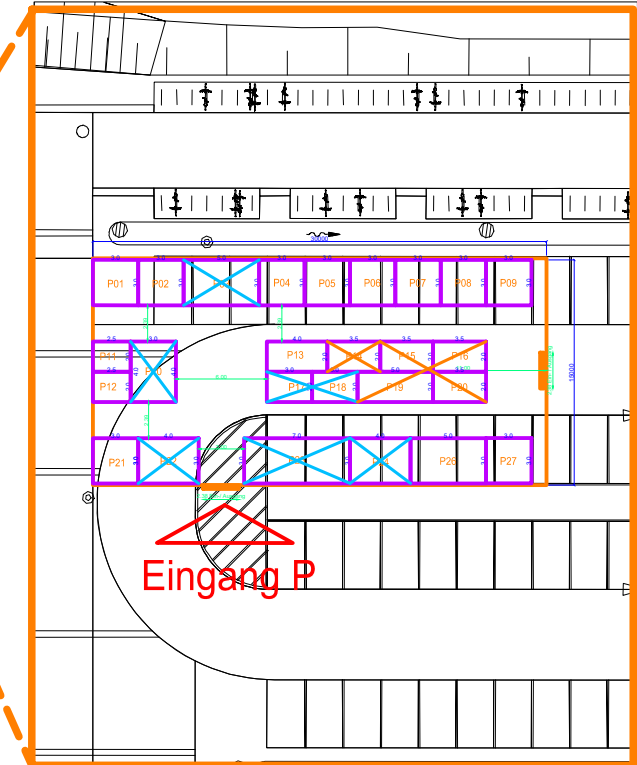

## Freiflächen

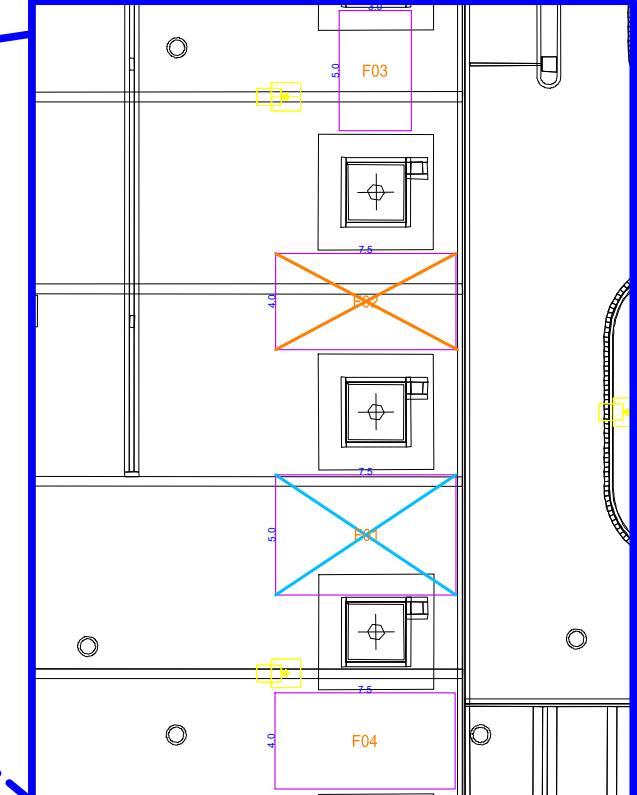

**CMB EXPO**  
messebau weltweit  
CMB EXPO GmbH  
Gutenbergstr. 19  
93128 Regensburg  
Tel.: +49 (0)9402 98 38 7-0  
Fax: +49 (0)9402 98 38 7-11  
smile@cmb-expo.de  
www.cmb-expo.de

**Bau & Energie 2026**  
Jahnstadion  
Übersicht o Namen  
14.-15.03.2026


|        |          |                |
|--------|----------|----------------|
| gez.   | 20.05.25 | Peter Reiterer |
| bearb. | 19.09.25 | Peter Reiterer |
| bearb. | 02.10.25 | Sandra Wenisch |
| bearb. | 08.10.25 | Sandra Wenisch |
| bearb. | 13.10.25 | Sandra Wenisch |
| bearb. | 22.10.25 | Peter Reiterer |
| bearb. | 12.01.26 | Peter Reiterer |
| bearb. | 02.02.26 | Peter Reiterer |

M 1:300

Druckdatum:  
02.02.2026

Das Urheberrecht an dieser Zeichnung liegt bei uns.  
Sie ist dem Empfänger nur zum persönlichen Gebrauch anvertraut.

# Jahnstadion EG

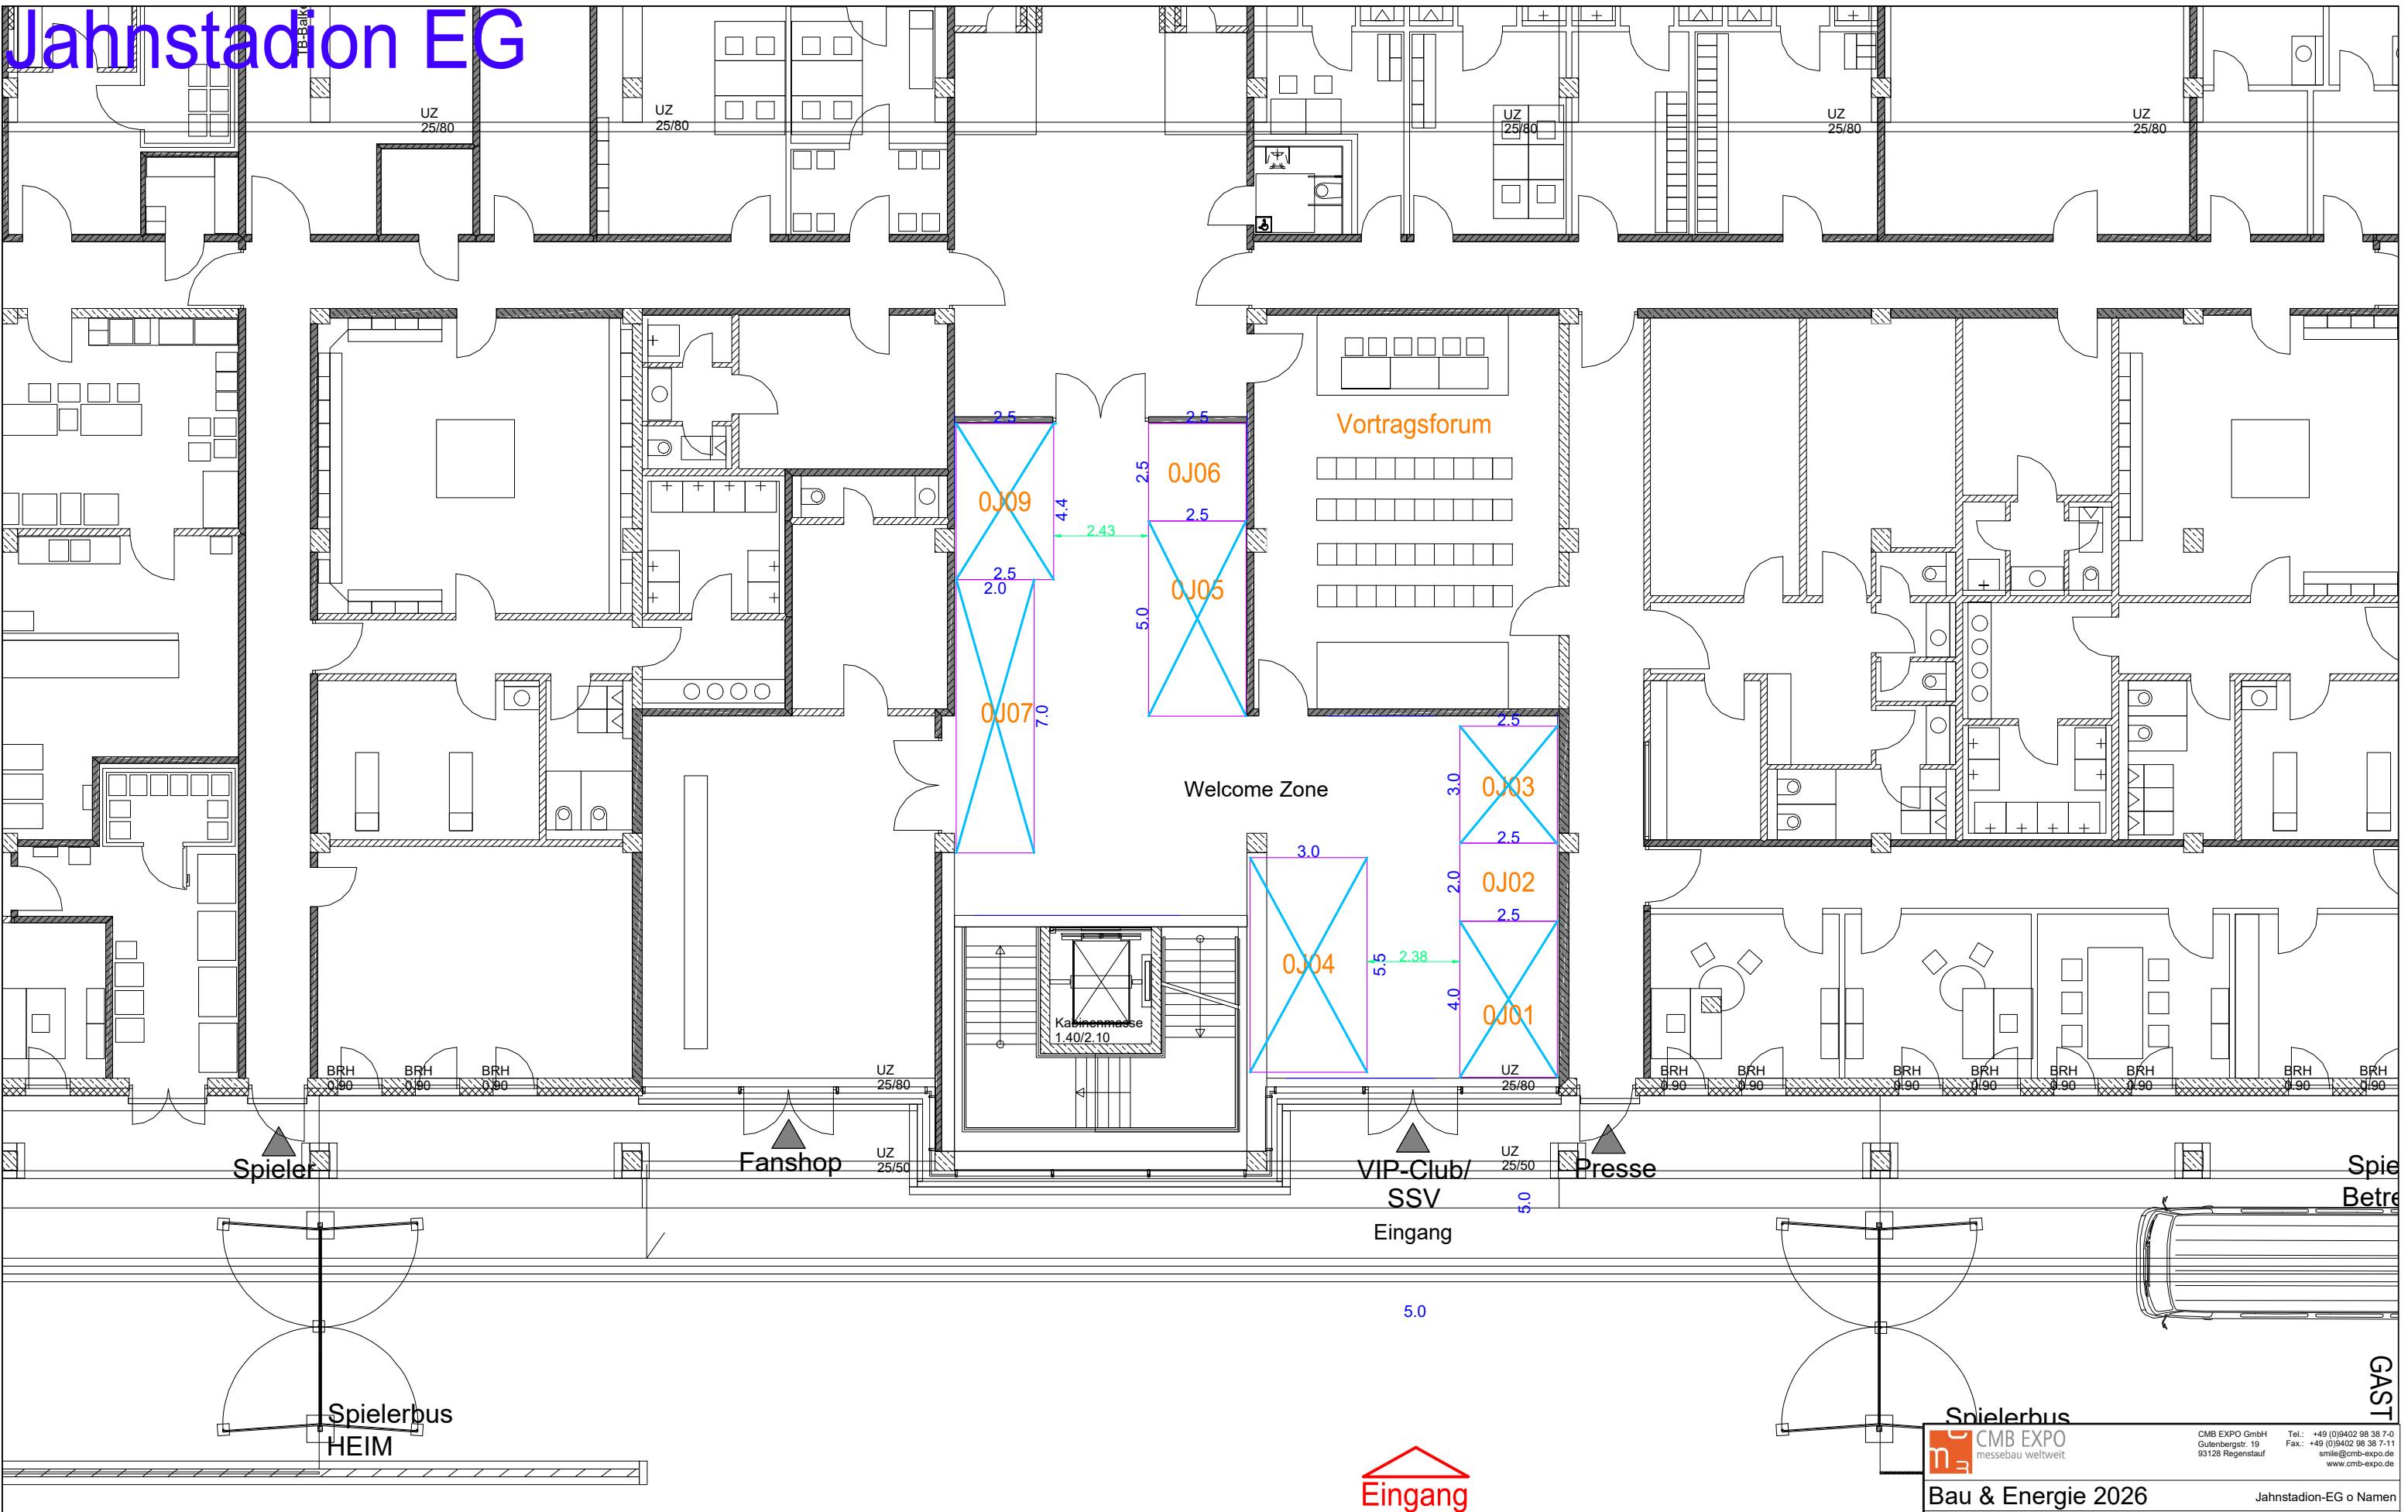

Eingang

**Spielerbus**  
CMB EXPO  
messebau weltweit

CMB EXPO GmbH  
Gutenbergstr. 19  
93128 Regenstauf

Tel.: +49 (0)9402 98 38 7-0  
Fax: +49 (0)9402 98 38 7-11  
smile@cmb-expo.de  
www.cmb-expo.de

Bau &amp; Energie 2026

Jahnstadion-EG o Namen

Jahnstadion

14.-15.03.2026

|        |          |                |
|--------|----------|----------------|
| gez.   | 20.05.25 | Peter Reiterer |
| bearb. | 19.09.25 | Peter Reiterer |
| bearb. | 02.10.25 | Sandra Wenisch |
| bearb. | 08.10.25 | Sandra Wenisch |
| bearb. | 13.10.25 | Sandra Wenisch |
| bearb. | 22.10.25 | Peter Reiterer |
| bearb. | 12.01.26 | Peter Reiterer |
| bearb. | 02.02.26 | Peter Reiterer |

M 1:150

Druckdatum:  
02.02.2026


Das Urheberrecht an dieser Zeichnung liegt bei uns.  
Sie ist dem Empfänger nur zum persönlichen Gebrauch anvertraut.

# Jahnstadion 1.OG

## Infos zur Raumhöhe:

Businessclub I - 3,60 m

Tribünenbereich - läuft von 3,30 m zu 2,75 m (1J14 - 1J18)

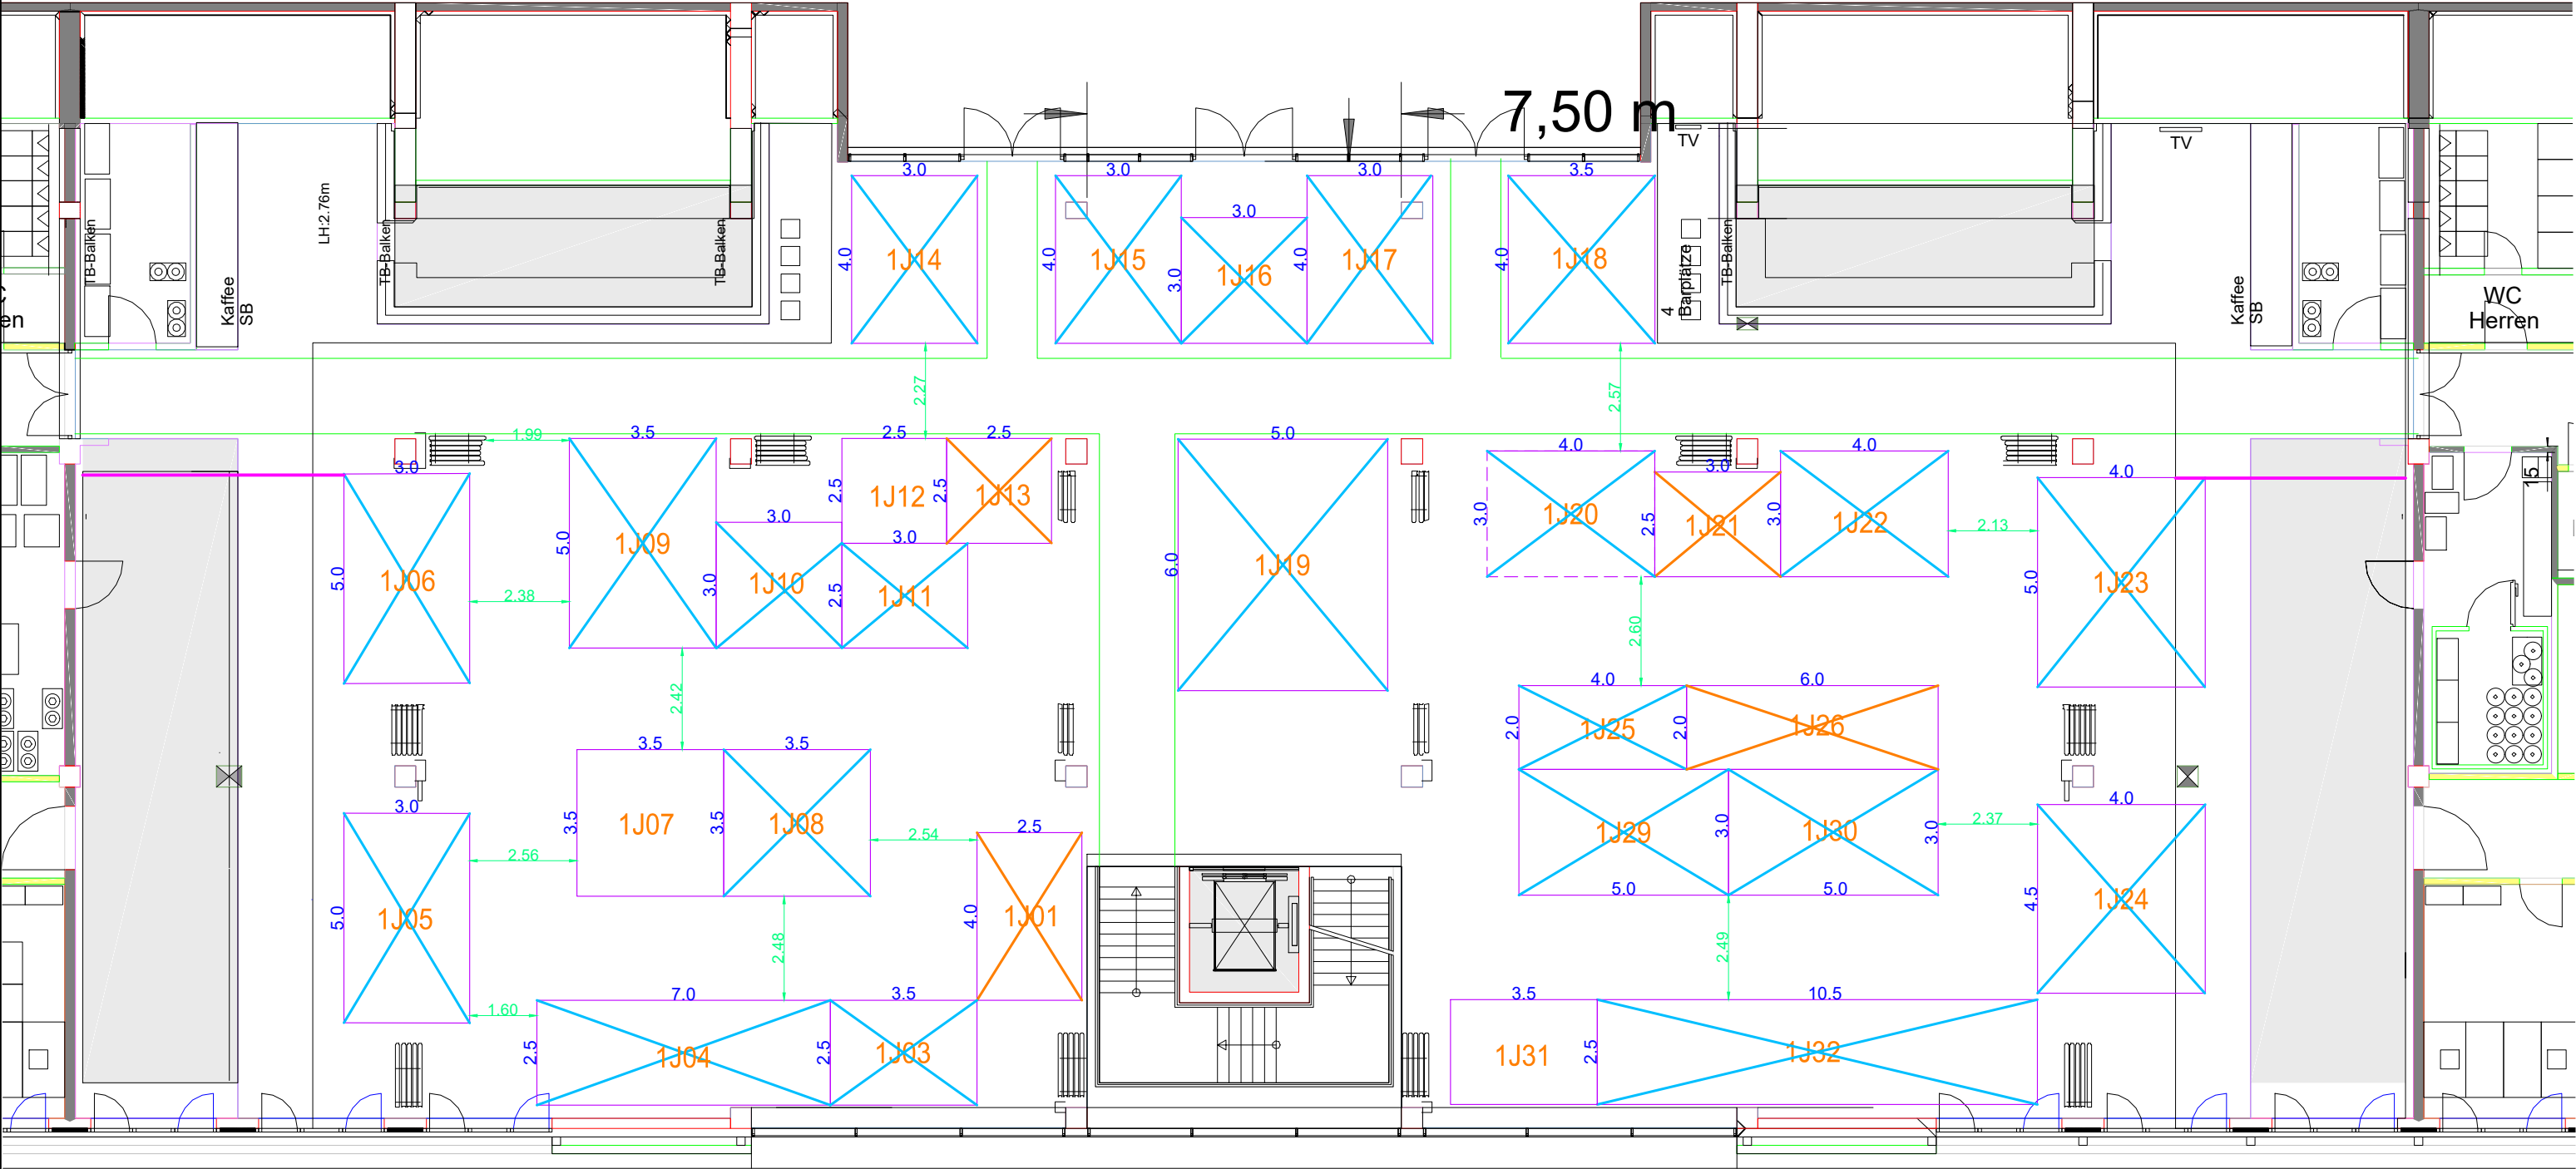



**CMB EXPO**  
messebau weltweit

CMB EXPO GmbH  
Gutenbergstr. 19  
93128 Regensburg

Tel.: +49 (0)9402 38 38 7-0  
Fax.: +49 (0)9402 38 38 7-11  
smile@cmb-expo.de  
www.cmb-expo.de

**Bau & Energie 2026**  
Jahnstadion

Jahnstadion-1\_OG o Namen

14.-15.03.2026

|        |          |                |
|--------|----------|----------------|
| gez.   | 20.05.25 | Peter Reiterer |
| bearb. | 19.09.25 | Peter Reiterer |
| bearb. | 02.10.25 | Sandra Wenisch |
| bearb. | 08.10.25 | Sandra Wenisch |
| bearb. | 13.10.25 | Sandra Wenisch |
| bearb. | 22.10.25 | Peter Reiterer |
| bearb. | 12.01.26 | Peter Reiterer |
| bearb. | 02.02.26 | Peter Reiterer |


M 1:150

Das Urheberrecht an dieser Zeichnung liegt bei uns.  
Sie ist dem Empfänger nur zum persönlichen Gebrauch anvertraut.

Druckdatum:  
02.02.2026

# Jahnstadion 2.OG

Info zur Raumhöhe:  
Businessclub II - 3,00 m

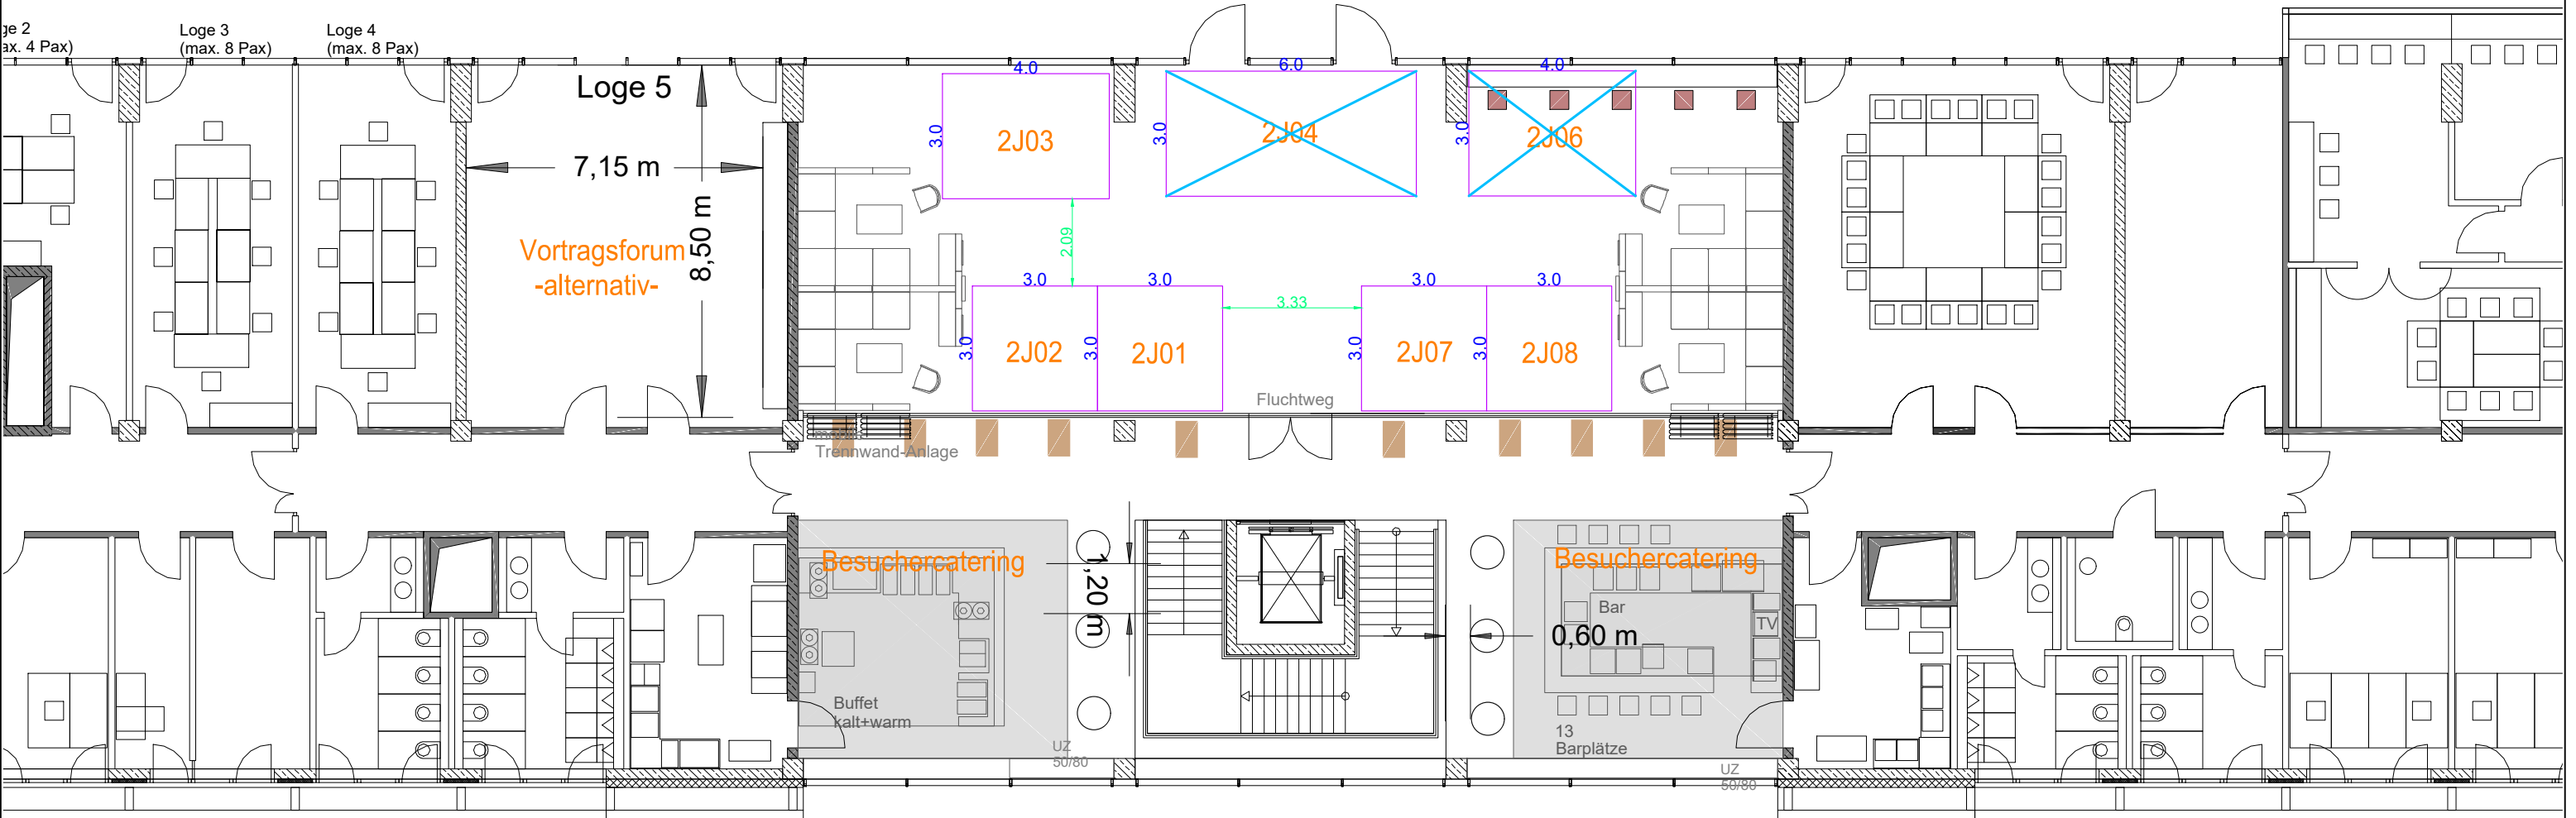



**CMB EXPO**  
messebau weltweit

CMB EXPO GmbH  
Gutenbergstr. 19  
93128 Regensburg

Tel.: +49 (0)9402 38 38 7-0  
Fax.: +49 (0)9402 38 38 7-11  
smile@cmb-expo.de  
www.cmb-expo.de

**Bau & Energie 2026**

Jahnstadion

Jahnstadion-2\_OG o Namen

gez. 20.05.25  
bearb. 19.09.25  
bearb. 02.10.25  
bearb. 08.10.25  
bearb. 13.10.25  
bearb. 22.10.25  
bearb. 12.01.26  
bearb. 02.02.26

Peter Reiterer  
Peter Reiterer  
Sandra Wenisch  
Sandra Wenisch  
Sandra Wenisch  
Peter Reiterer  
Peter Reiterer  
Peter Reiterer


14.-15.03.2026

Druckdatum:  
02.02.2026

M 1:150

Das Urheberrecht an dieser Zeichnung liegt bei uns.  
Sie ist dem Empfänger nur zum persönlichen Gebrauch anvertraut.

# Jahnstadion Freiflächen

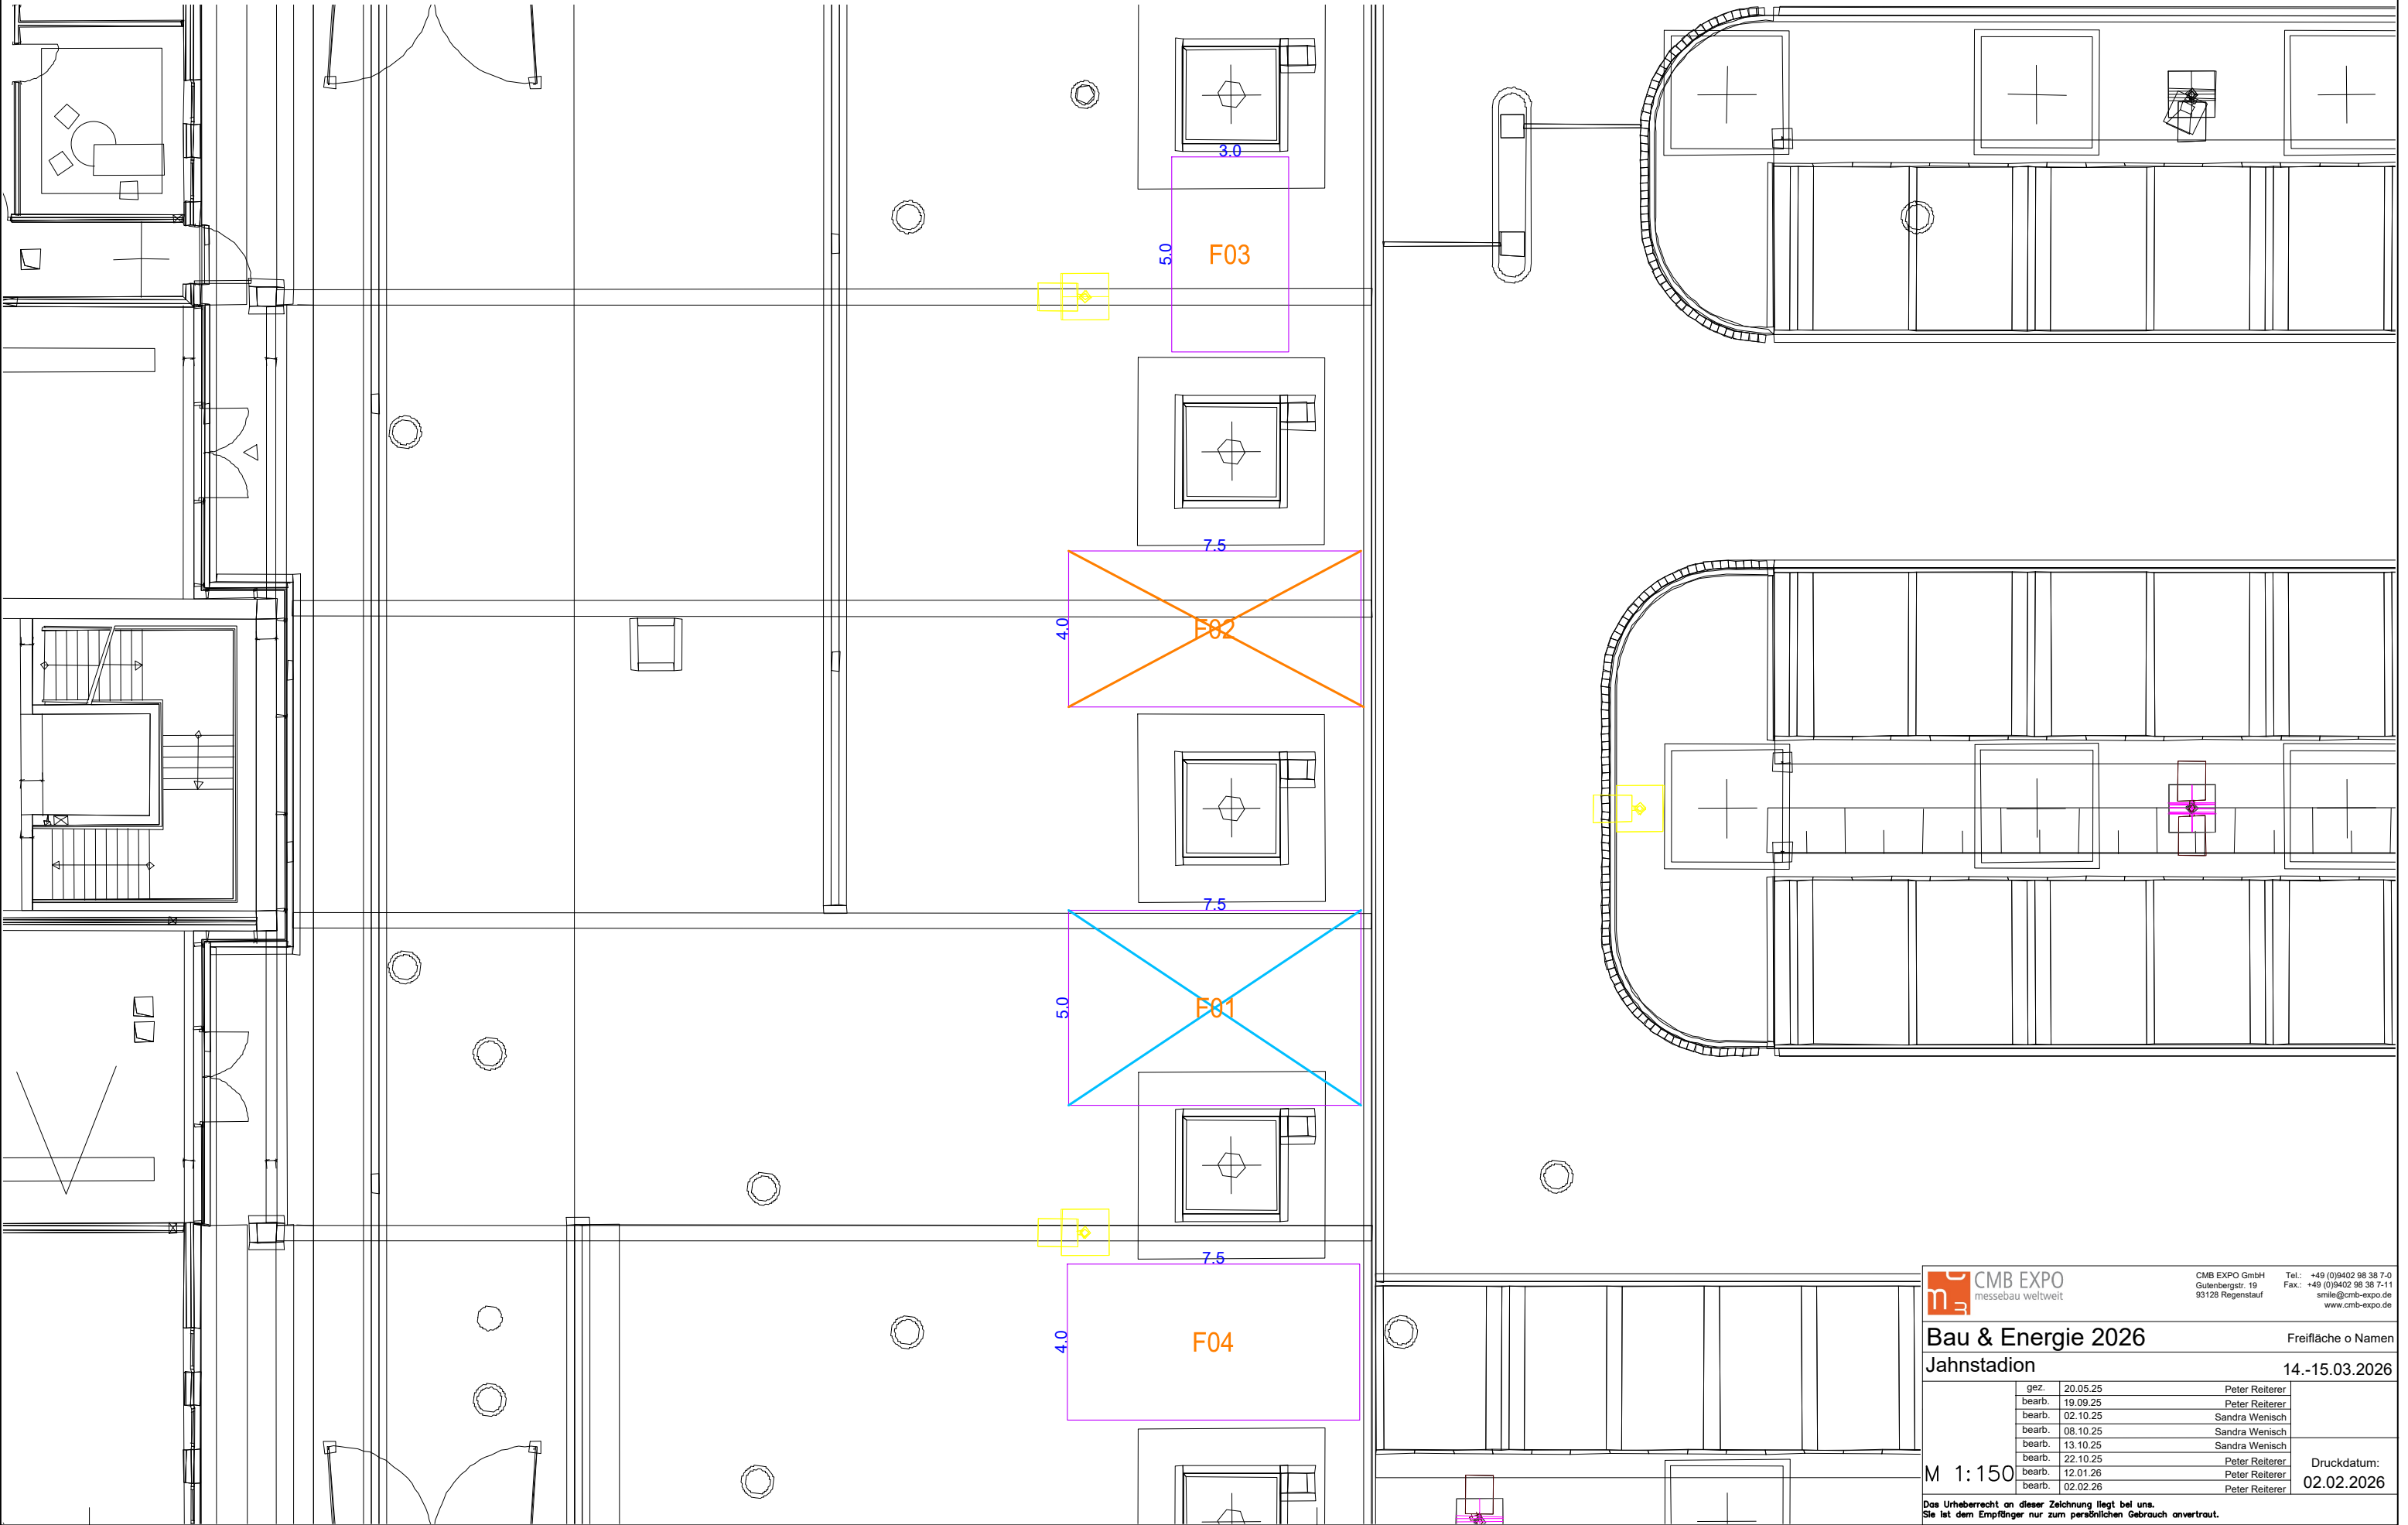



CMB EXPO  
messebau weltweit

CMB EXPO GmbH  
Gutenbergstr. 19  
93128 Regensburg

Tel.: +49 (0)9402 38 38 7-0  
Fax.: +49 (0)9402 38 38 7-11  
smile@cmb-expo.de  
www.cmb-expo.de

Bau & Energie 2026

Jahnstadion

Freifläche o Namen  
14.-15.03.2026


|        |          |                |
|--------|----------|----------------|
| gez.   | 20.05.25 | Peter Reiterer |
| bearb. | 19.09.25 | Peter Reiterer |
| bearb. | 02.10.25 | Sandra Wenisch |
| bearb. | 08.10.25 | Sandra Wenisch |
| bearb. | 13.10.25 | Sandra Wenisch |
| bearb. | 22.10.25 | Peter Reiterer |
| bearb. | 12.01.26 | Peter Reiterer |
| bearb. | 02.02.26 | Peter Reiterer |

M 1:150

Druckdatum:  
02.02.2026

Das Urheberrecht an dieser Zeichnung liegt bei uns.  
Sie ist dem Empfänger nur zum persönlichen Gebrauch anvertraut.

# Jahnstadion Messe-Pavillon 30 x 15 m

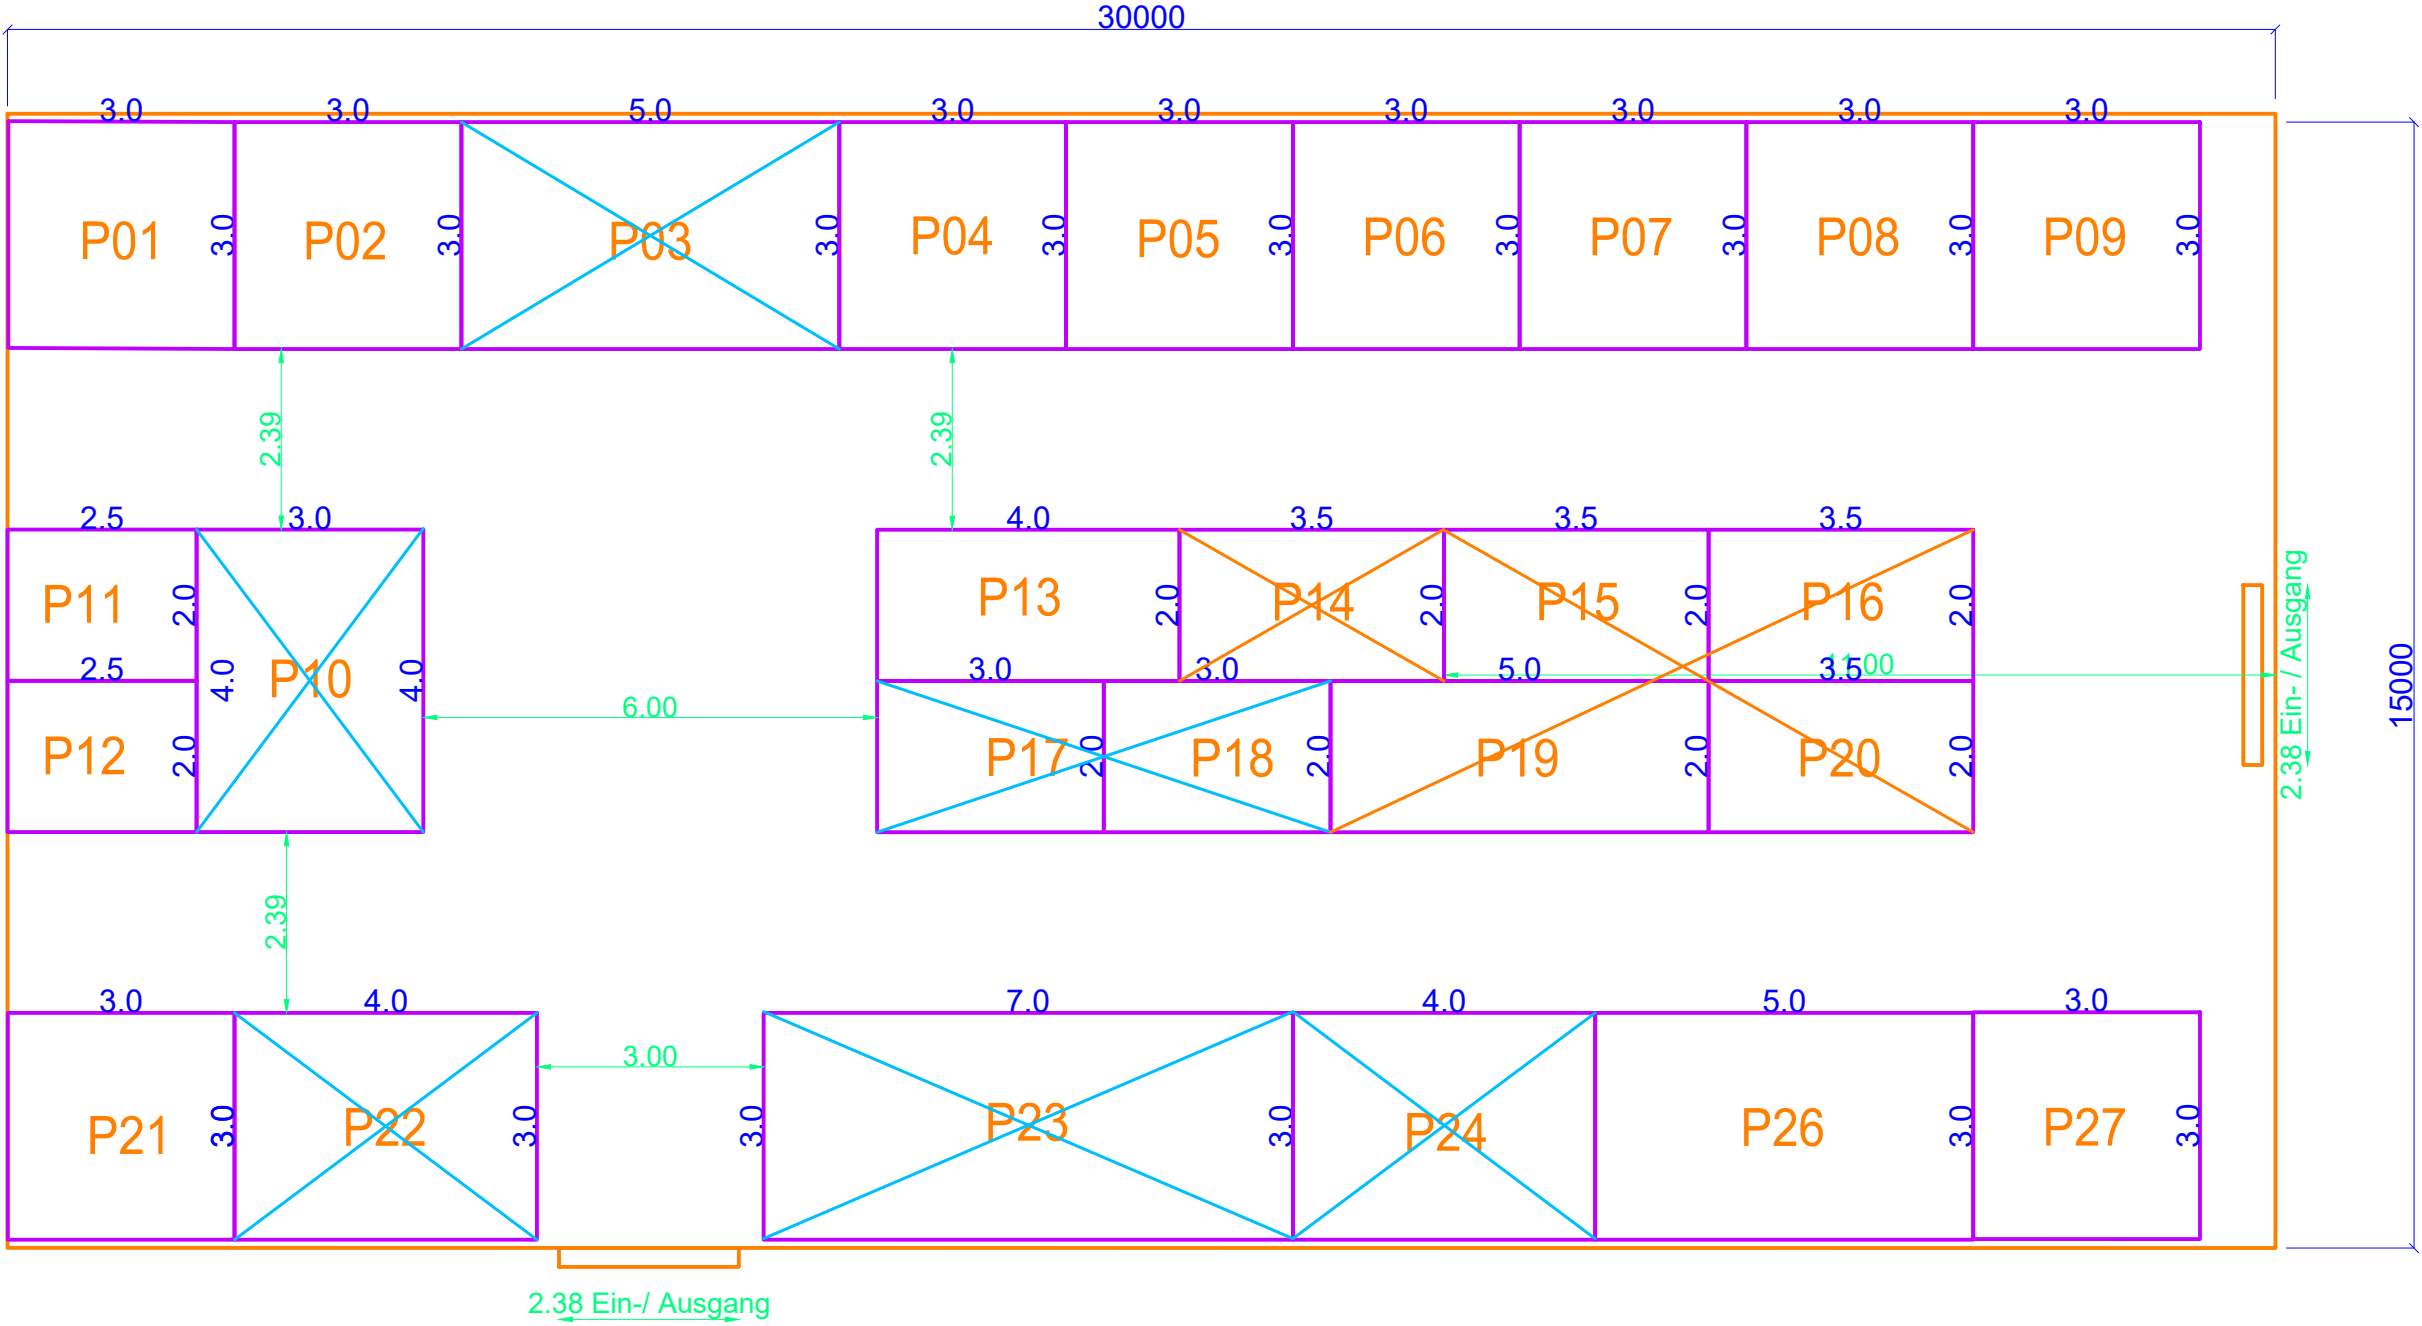



**CMB EXPO**  
messebau weltweit

CMB EXPO GmbH  
Gutenbergstr. 19  
93128 Regensburg

Tel.: +49 (0)9402 98 38 7-0  
Fax.: +49 (0)9402 98 38 7-11  
smile@cmb-expo.de  
www.cmb-expo.de

**Bau & Energie 2026**

Jahnstadion

Pavillon o Namen

14.-15.03.2026

|        |          |                |
|--------|----------|----------------|
| gez.   | 20.05.25 | Peter Reiterer |
| bearb. | 19.09.25 | Peter Reiterer |
| bearb. | 02.10.25 | Sandra Wenisch |
| bearb. | 08.10.25 | Sandra Wenisch |
| bearb. | 13.10.25 | Sandra Wenisch |
| bearb. | 22.10.25 | Peter Reiterer |
| bearb. | 12.01.26 | Peter Reiterer |
| bearb. | 02.02.26 | Peter Reiterer |

M 1:100

Druckdatum:  
02.02.2026

Das Urheberrecht an dieser Zeichnung liegt bei uns.  
Sie ist dem Empfänger nur zum persönlichen Gebrauch anvertraut.