


27500

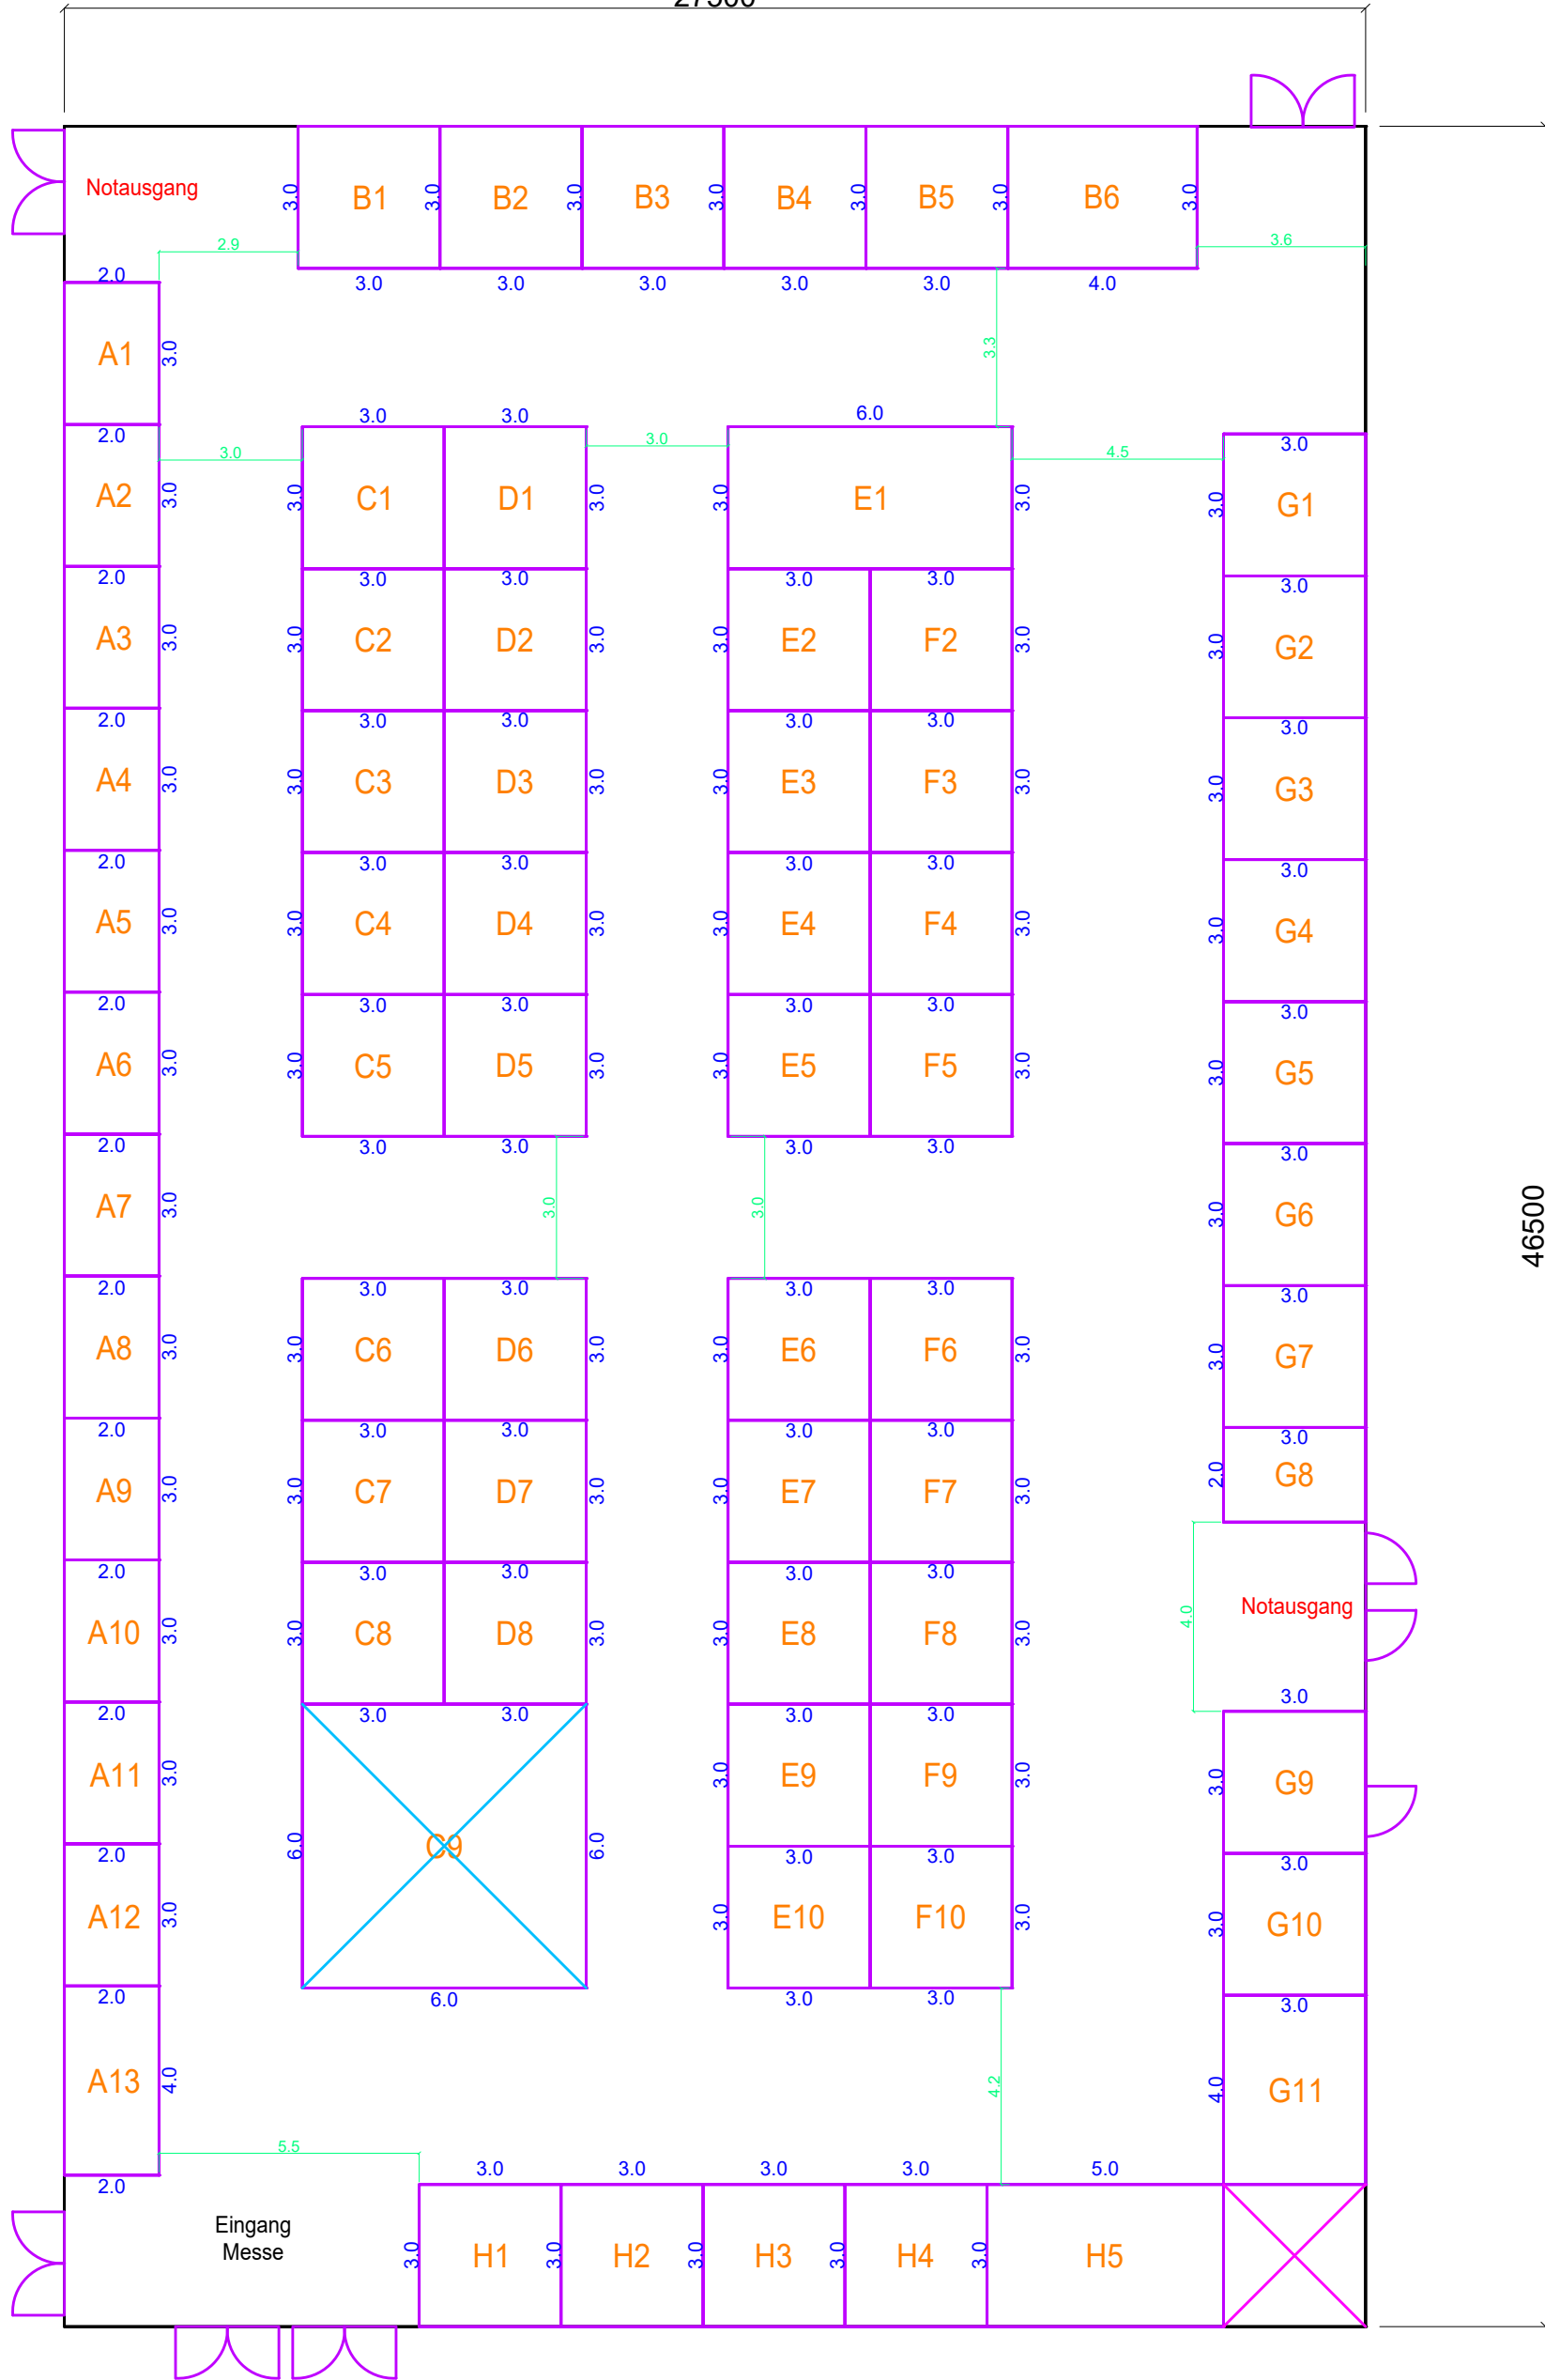

46500

Catering

Foyer
Eingang

CMB EXPO messebau weltweit
 CMB EXPO GmbH Tel.: +49 (0)9402 98 38 7-0
 Gutenbergspl. 19 Fax.: +49 (0)9402 98 38 7-11
 93128 Regensburg smile@cmb-expo.de
 www.cmb-expo.de

Bau & Energie 2026 GR o Namen
Eskara Halle 08.-12.10.2026

gez.	31.03.26	Peter Reiterer
bearb.		
bearb.		
bearb.		
bearb.		
bearb.		
bearb.		
bearb.		
bearb.		
bearb.		
M 1:150		Druckdatum: 31.03.2026

Das Urheberrecht an dieser Zeichnung liegt bei uns.
 Sie ist dem Empfänger nur zum persönlichen Gebrauch anvertraut.