

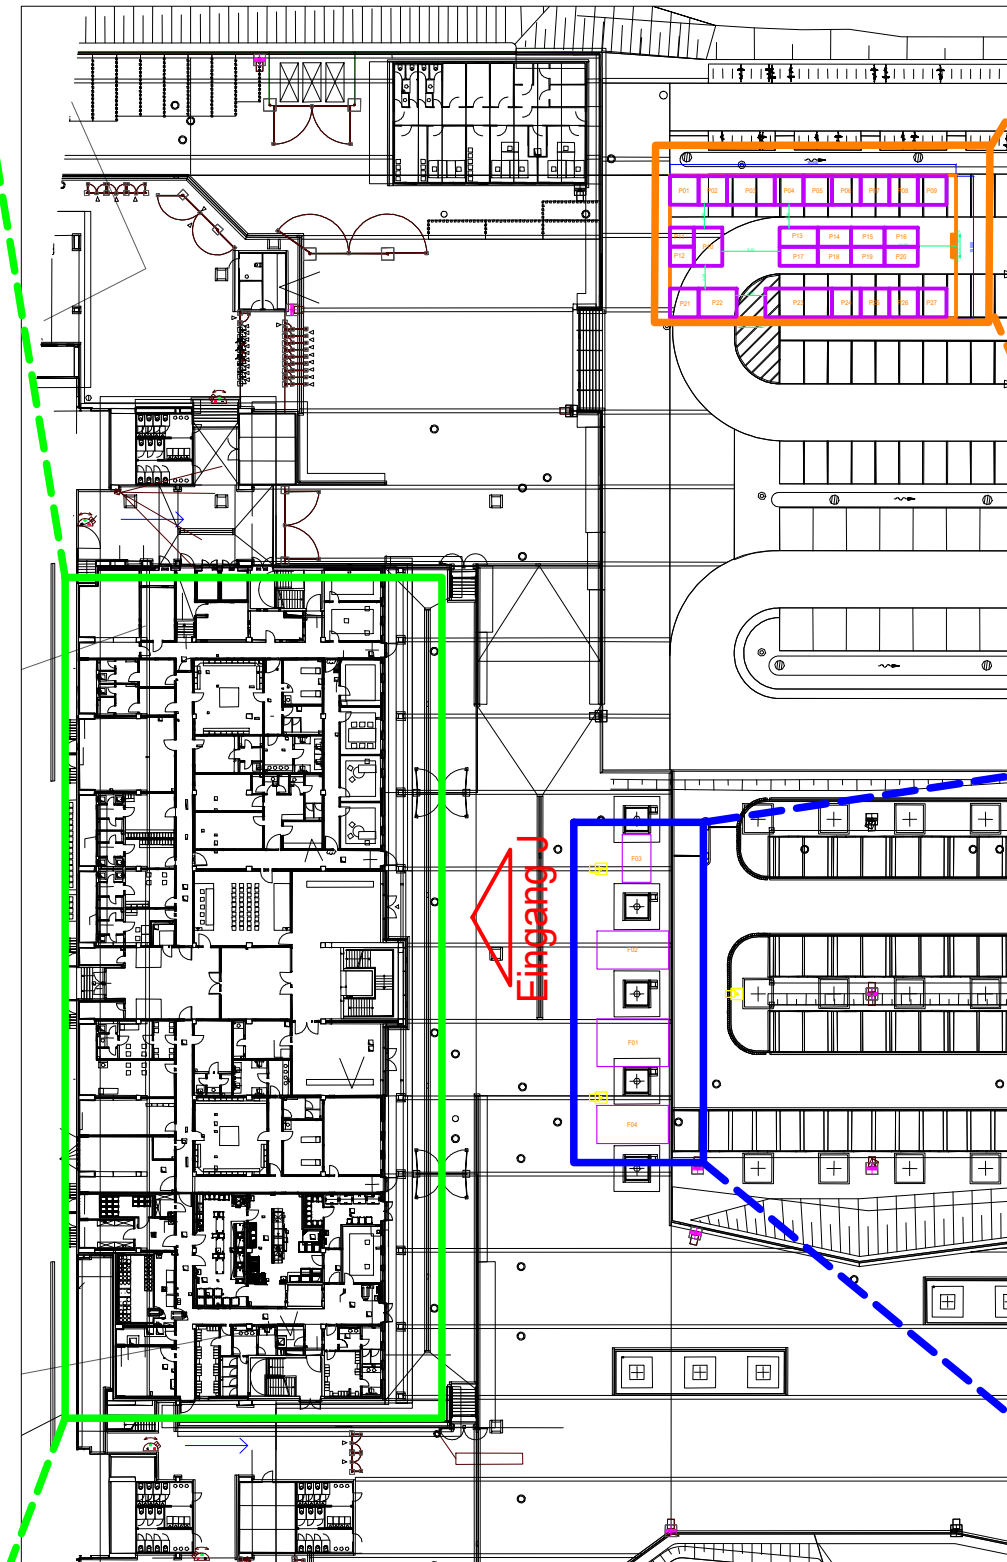
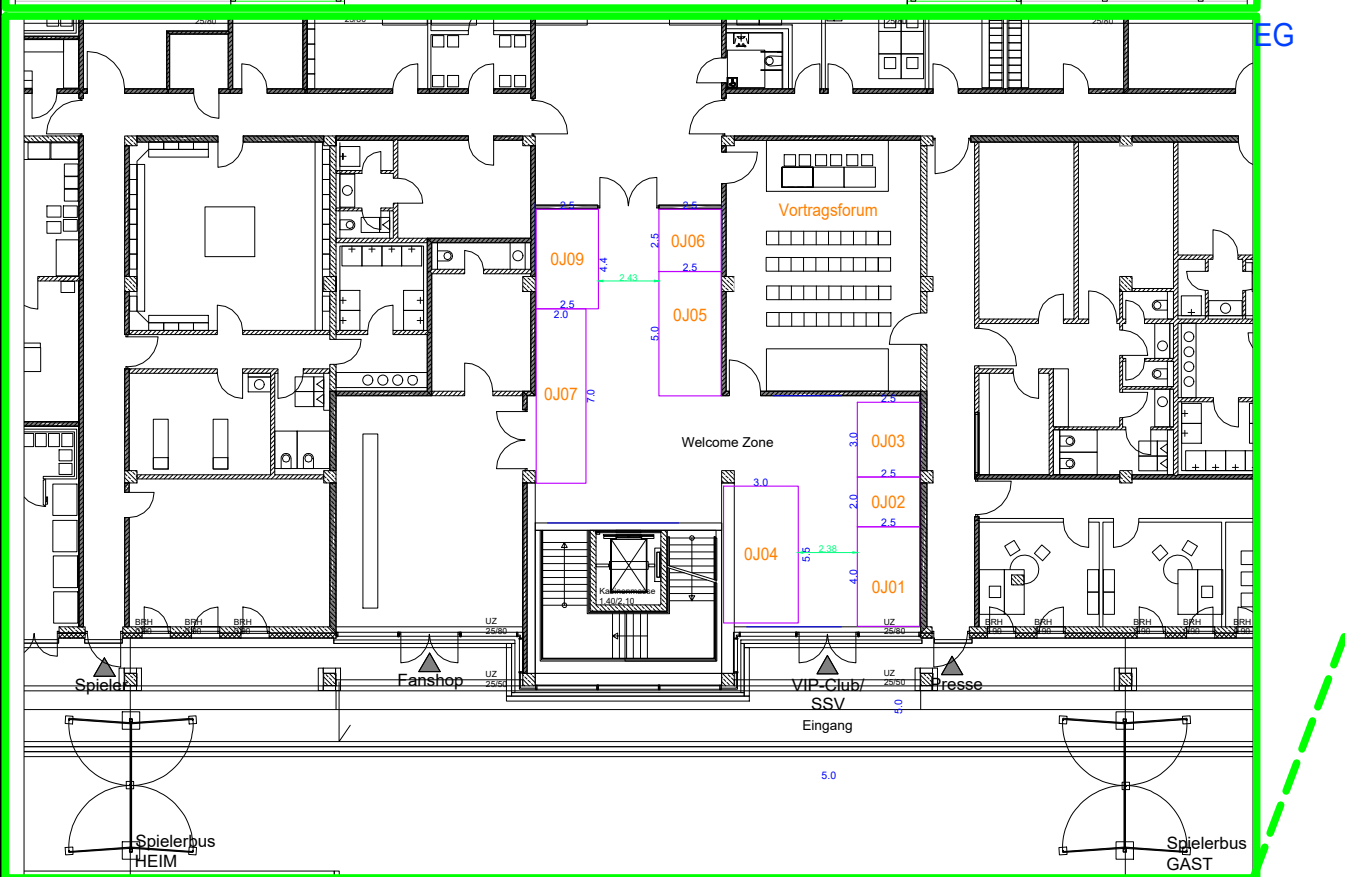
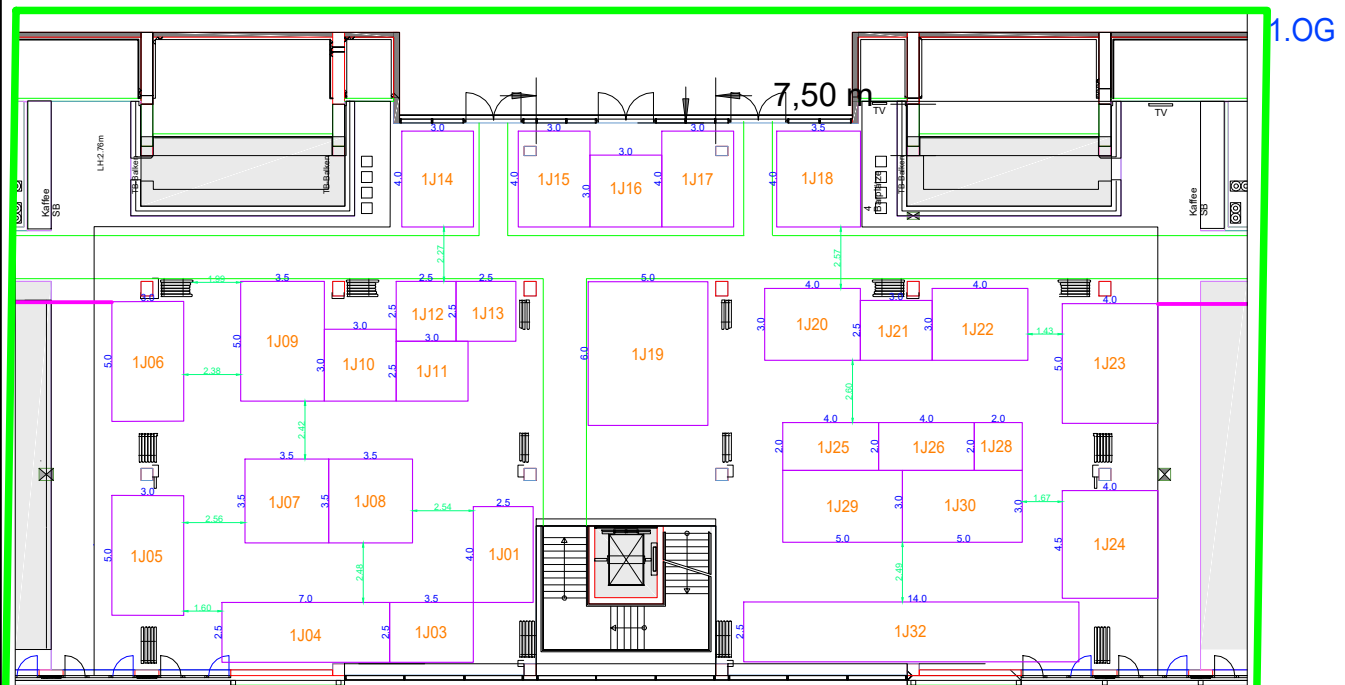



Übersicht - Messegelände

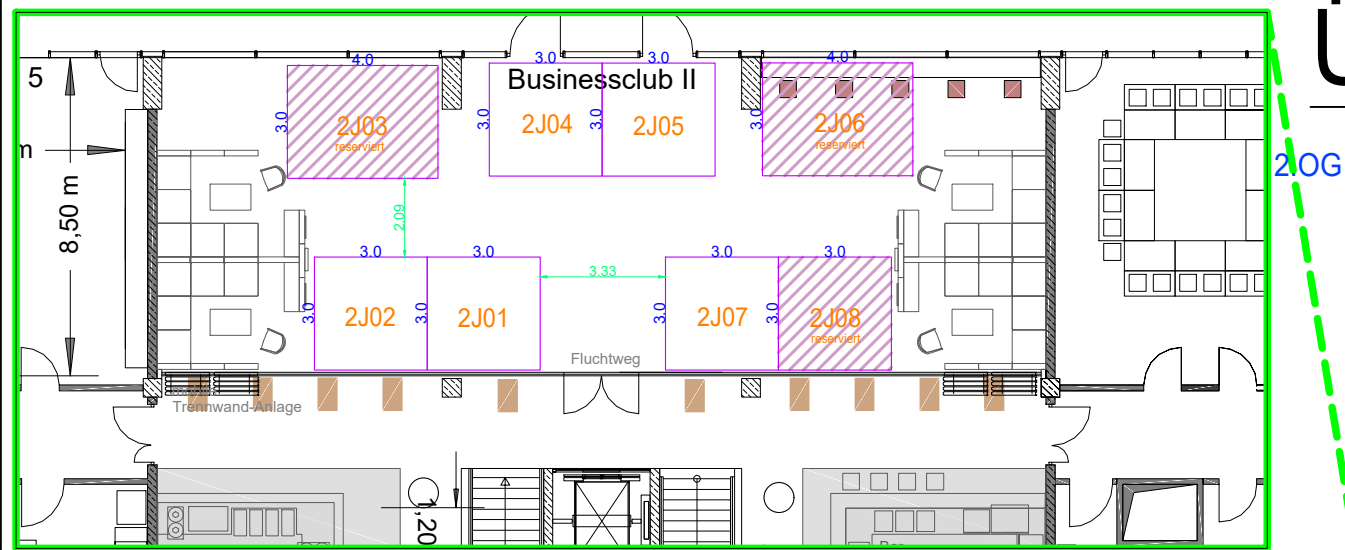

Messe-Pavillon

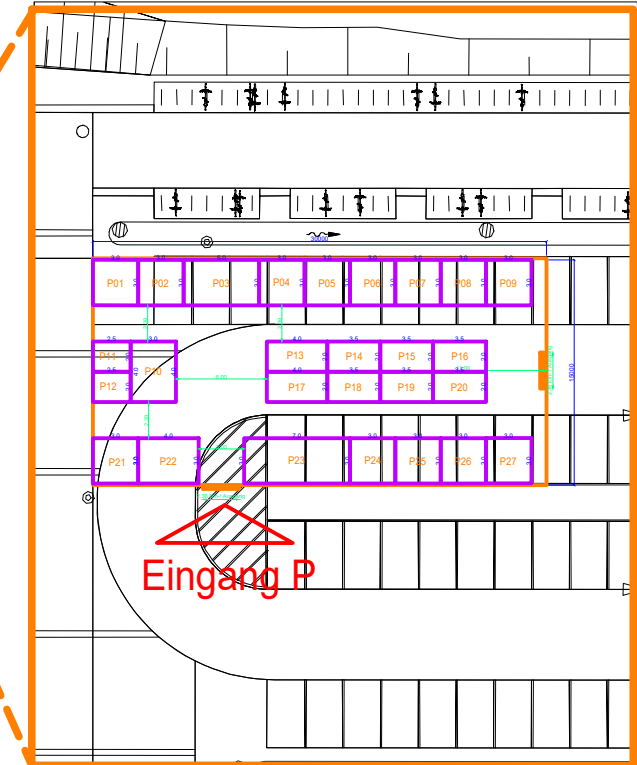

Freiflächen

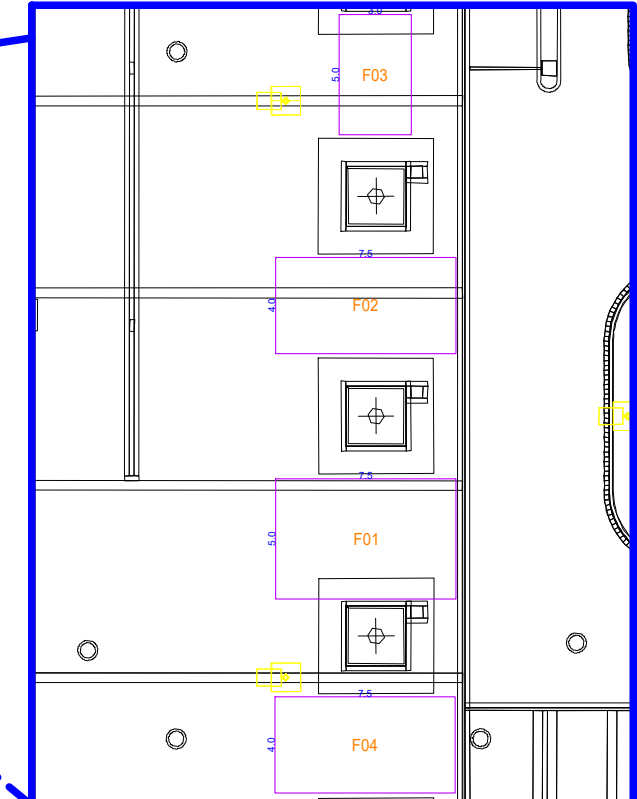

CMB EXPO
messebau weltweit
CMB EXPO GmbH
Gutenbergstr. 19
93128 Regensburg
Tel.: +49 (0)9402 98 38 7-0
Fax: +49 (0)9402 98 38 7-11
smile@cmb-expo.de
www.cmb-expo.de

Bau & Energie 2027

Jahnstadion


Übersicht

12.-14.03.2027

gez.	07.07.26	Peter Reiterer
bearb.		
bearb.		
bearb.		
bearb.		
bearb.		
bearb.		
M 1:300		Druckdatum: 07.07.2026

Das Urheberrecht an dieser Zeichnung liegt bei uns.
Sie ist dem Empfänger nur zum persönlichen Gebrauch anvertraut.

Jahnstadion EG

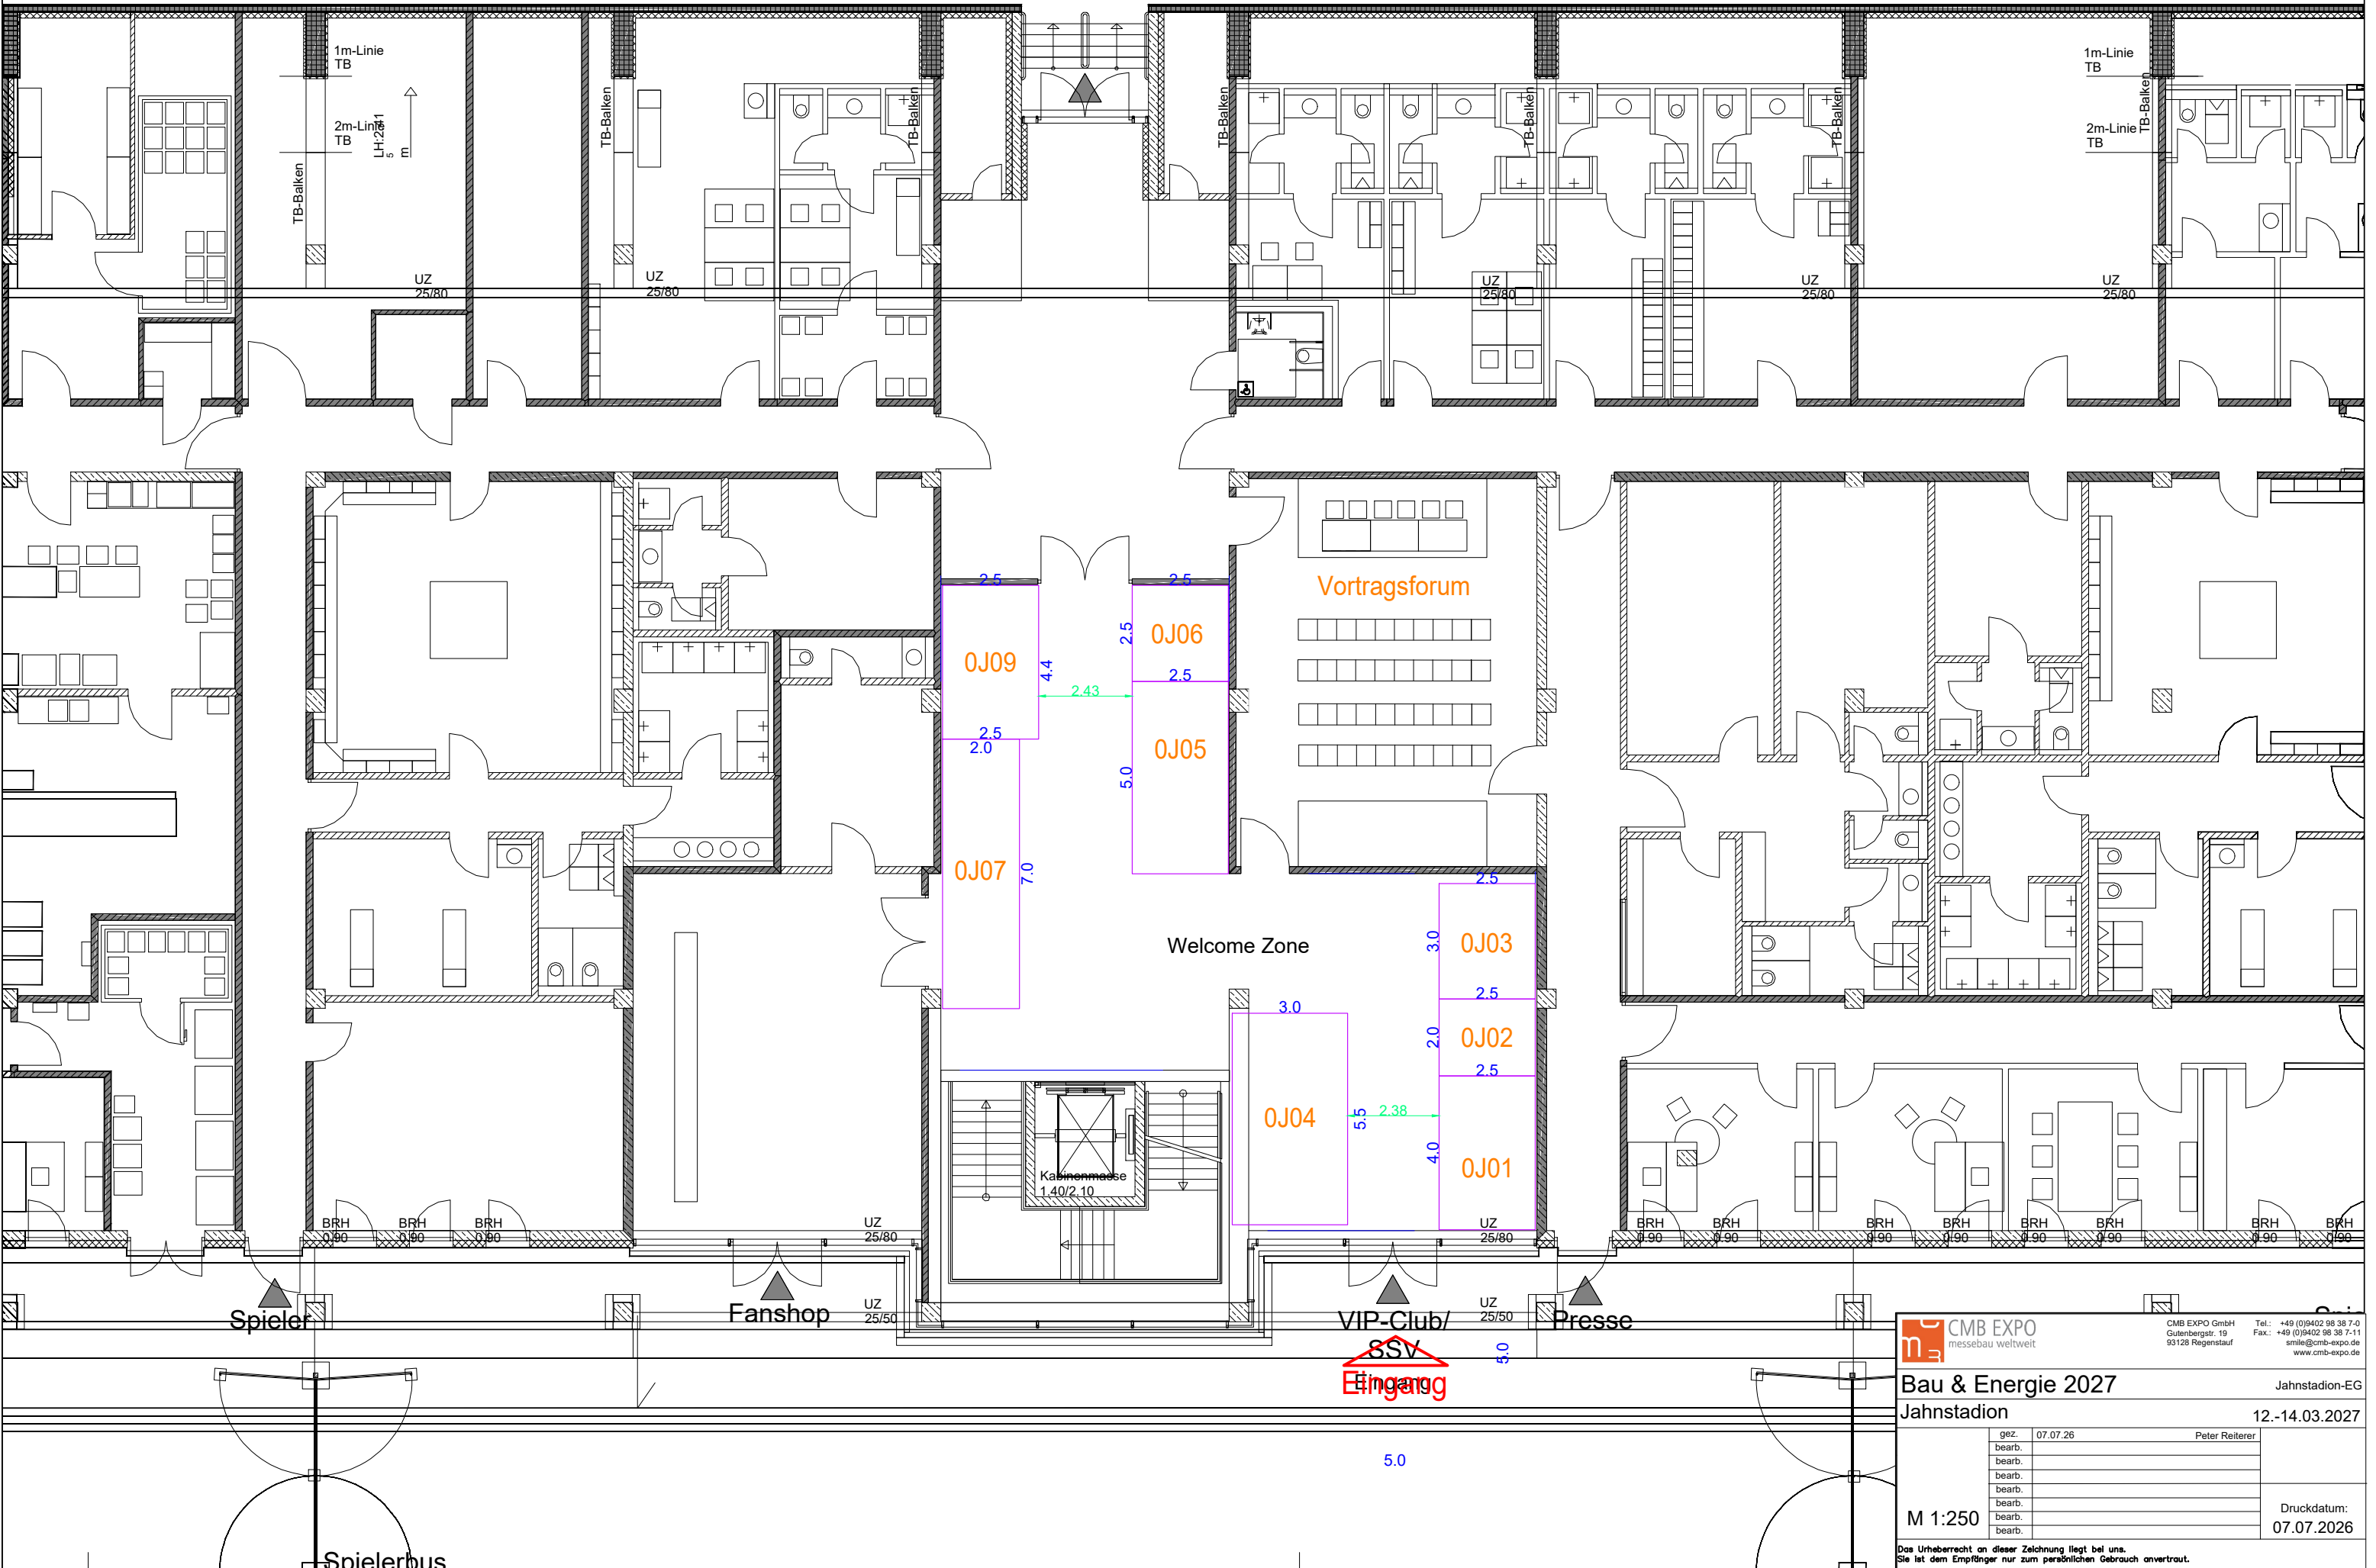


Jahnstadion 1.OG

Infos zur Raumhöhe:

Businessclub I - 3,60 m

Tribünenbereich - läuft von 3,30 m zu 2,75 m (1J14 - 1J18)

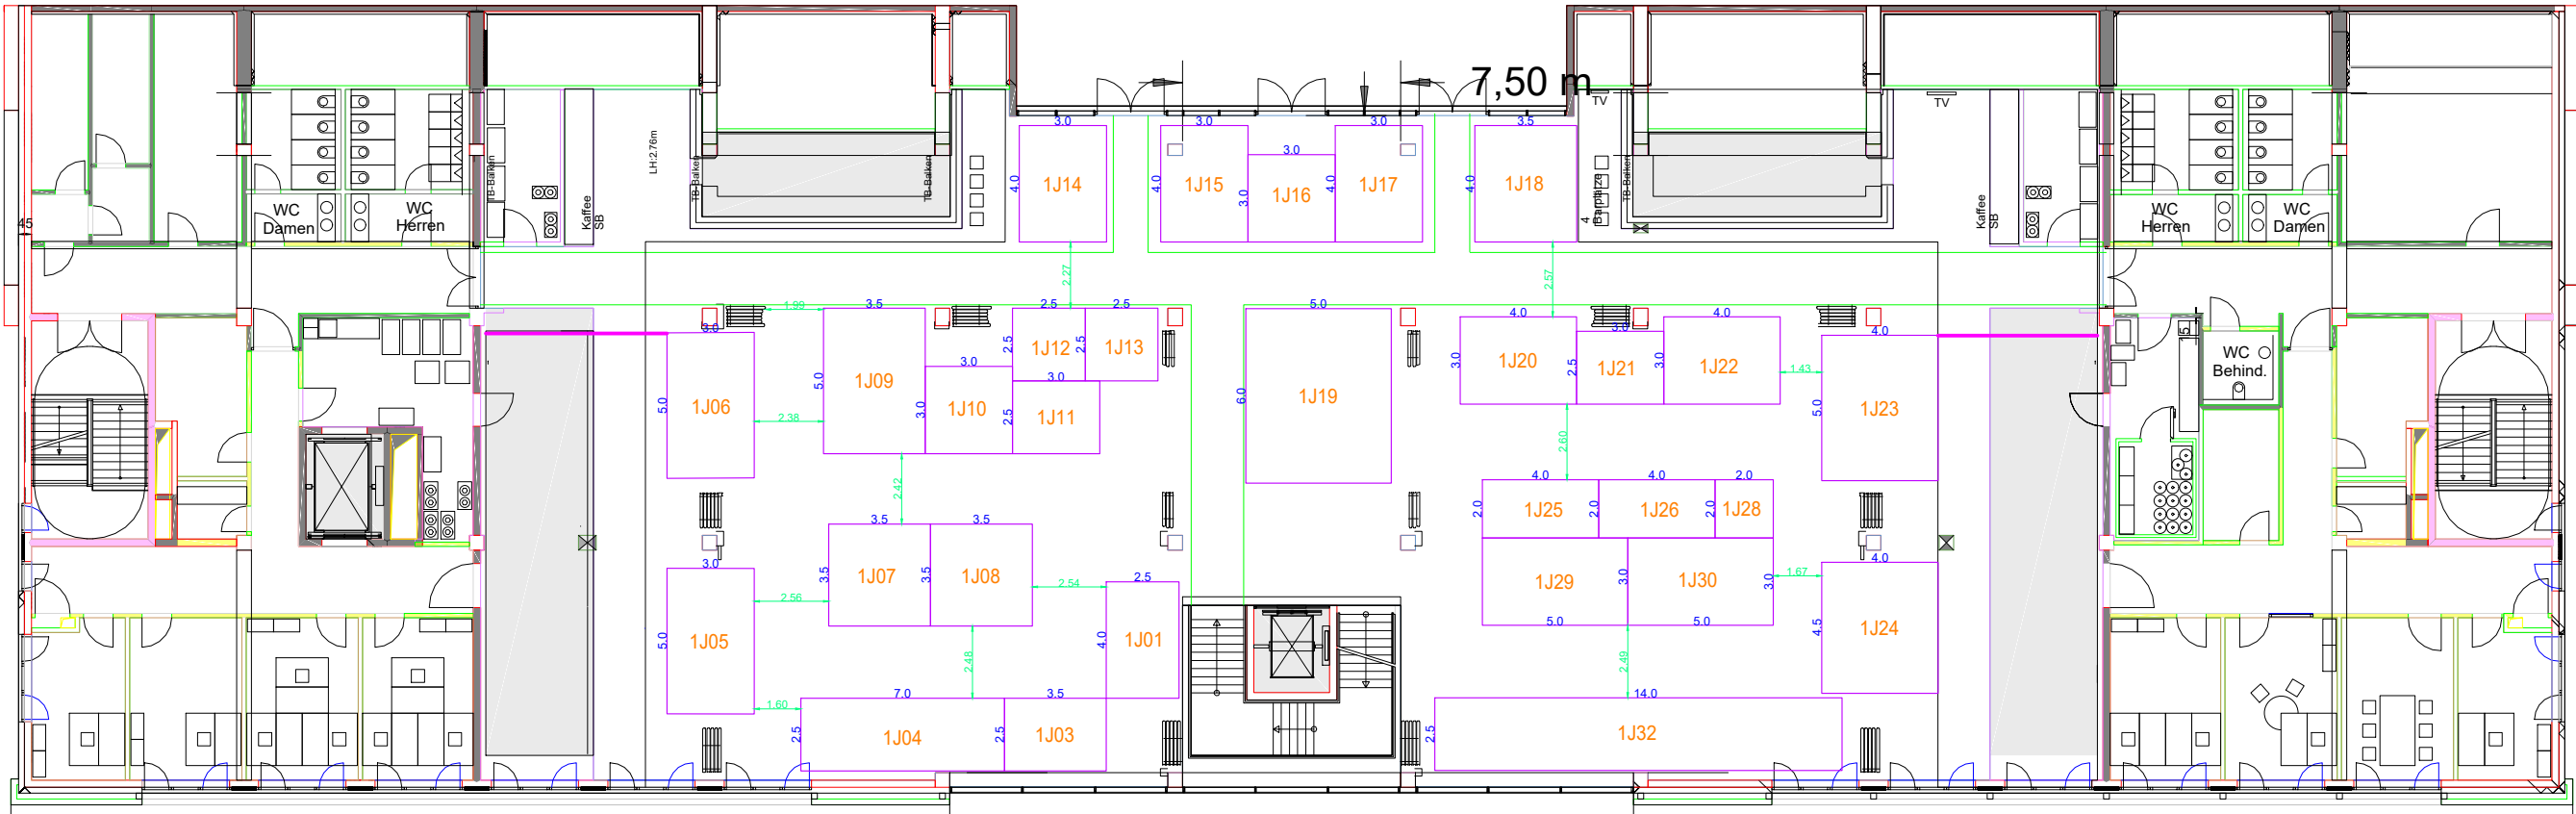



CMB EXPO
messebau weltweit

CMB EXPO GmbH
Gutenbergstr. 19
93128 Regensburg

Tel.: +49 (0)9402 98 38 7-0
Fax.: +49 (0)9402 98 38 7-11
smile@cmb-expo.de
www.cmb-expo.de

Bau & Energie 2027

Jahnstadion

Jahnstadion-1_OG

12.-14.03.2027

gez.	07.07.26	Peter Reiterer
bearb.		
bearb.		
bearb.		
bearb.		
bearb.		
bearb.		
bearb.		


M 1:250

Druckdatum:
07.07.2026

Das Urheberrecht an dieser Zeichnung liegt bei uns.
Sie ist dem Empfänger nur zum persönlichen Gebrauch anvertraut.

Jahnstadion 2.OG

Info zur Raumhöhe:
Businessclub II - 3,00 m

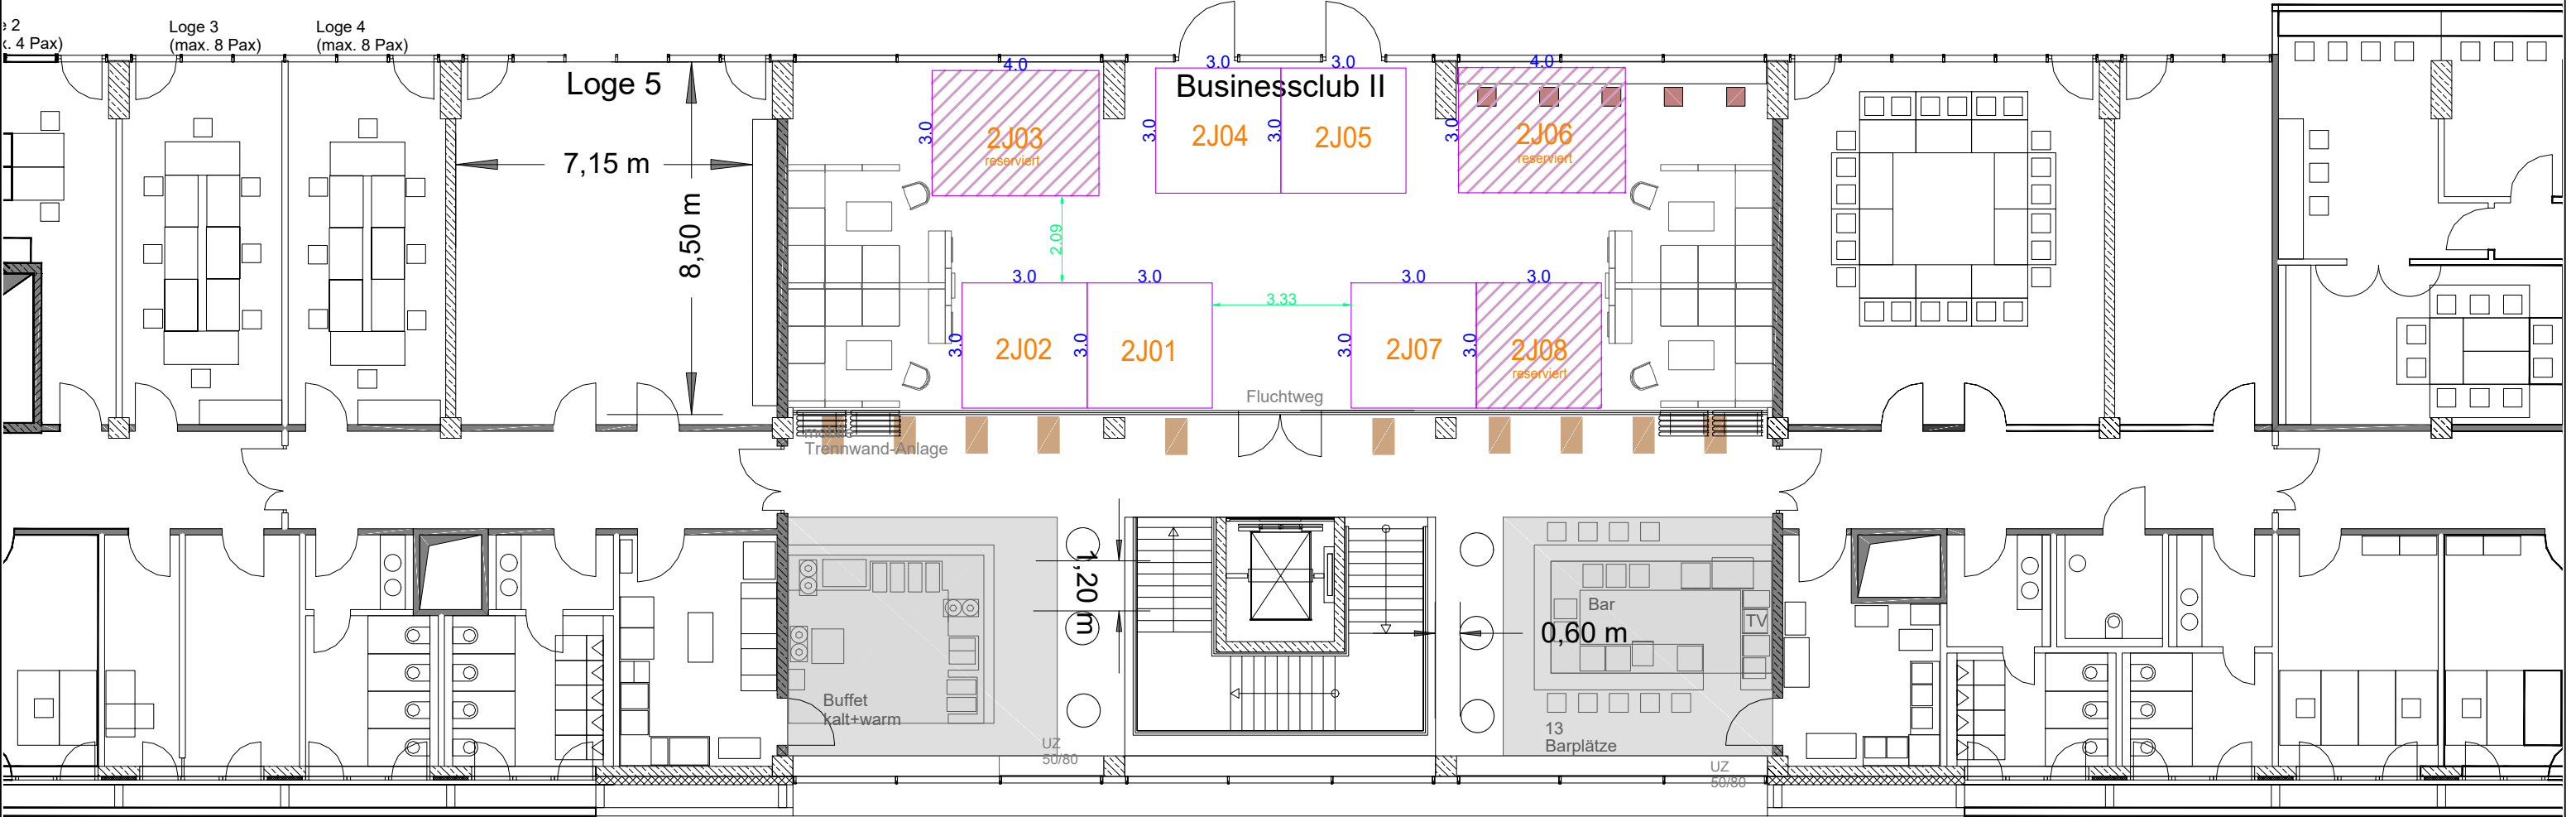



CMB EXPO
messebau weltweit

CMB EXPO GmbH
Gutenbergstr. 19
93128 Regensburg

Tel.: +49 (0)9402 38 38 7-0
Fax.: +49 (0)9402 38 38 7-11
smile@cmb-expo.de
www.cmb-expo.de

Bau & Energie 2027

Jahnstadion

Jahnstadion-2_OG

12.-14.03.2027


gez.	07.07.26	Peter Reiterer
bearb.		
bearb.		
bearb.		
bearb.		
bearb.		
bearb.		
bearb.		

M 1:250

Druckdatum:
07.07.2026

Das Urheberrecht an dieser Zeichnung liegt bei uns.
Sie ist dem Empfänger nur zum persönlichen Gebrauch anvertraut.

Jahnstadion Freiflächen

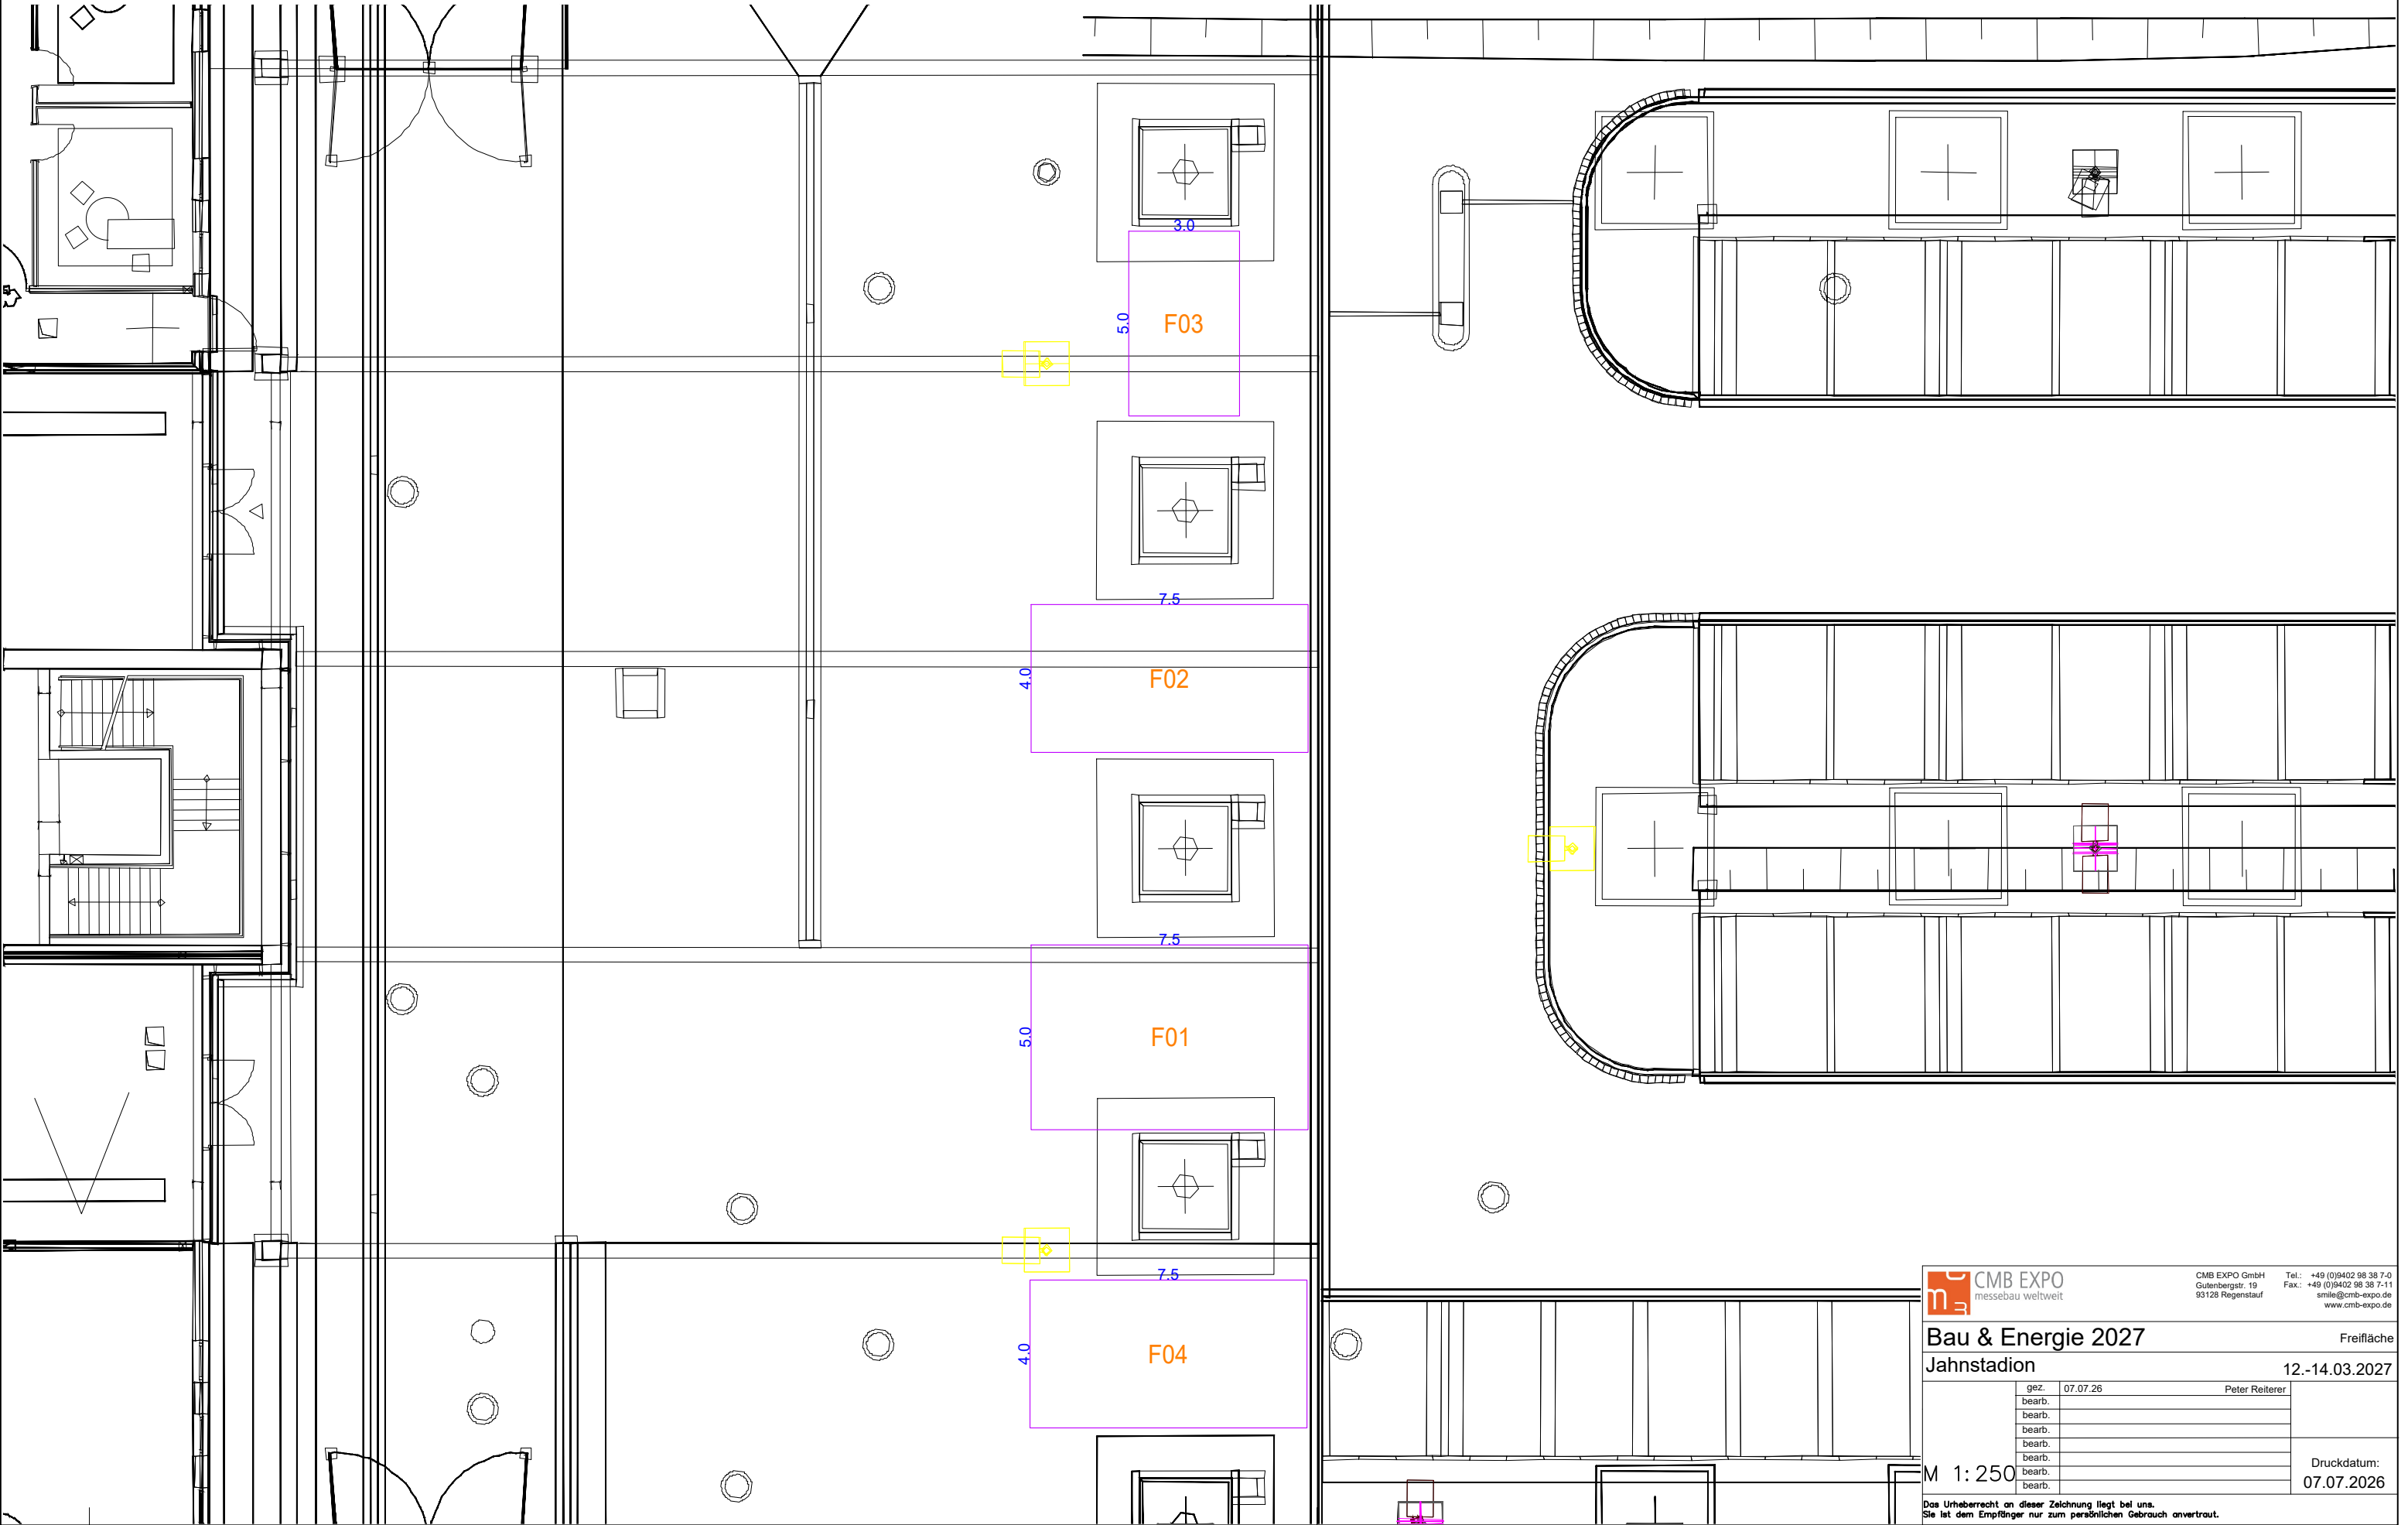



CMB EXPO
messebau weltweit

CMB EXPO GmbH
Gutenbergstr. 19
93128 Regensburg

Tel.: +49 (0)9402 98 38 7-0
Fax.: +49 (0)9402 98 38 7-11
smile@cmb-expo.de
www.cmb-expo.de

Bau & Energie 2027
Jahnstadion

Freifläche
12.-14.03.2027


gez.	07.07.26	Peter Reiterer
bearb.		
bearb.		
bearb.		
bearb.		
bearb.		
bearb.		

Druckdatum:
07.07.2026

M 1:250

Das Urheberrecht an dieser Zeichnung liegt bei uns.
Sie ist dem Empfänger nur zum persönlichen Gebrauch anvertraut.

Jahnstadion Messe-Pavillion 30 x 15 m

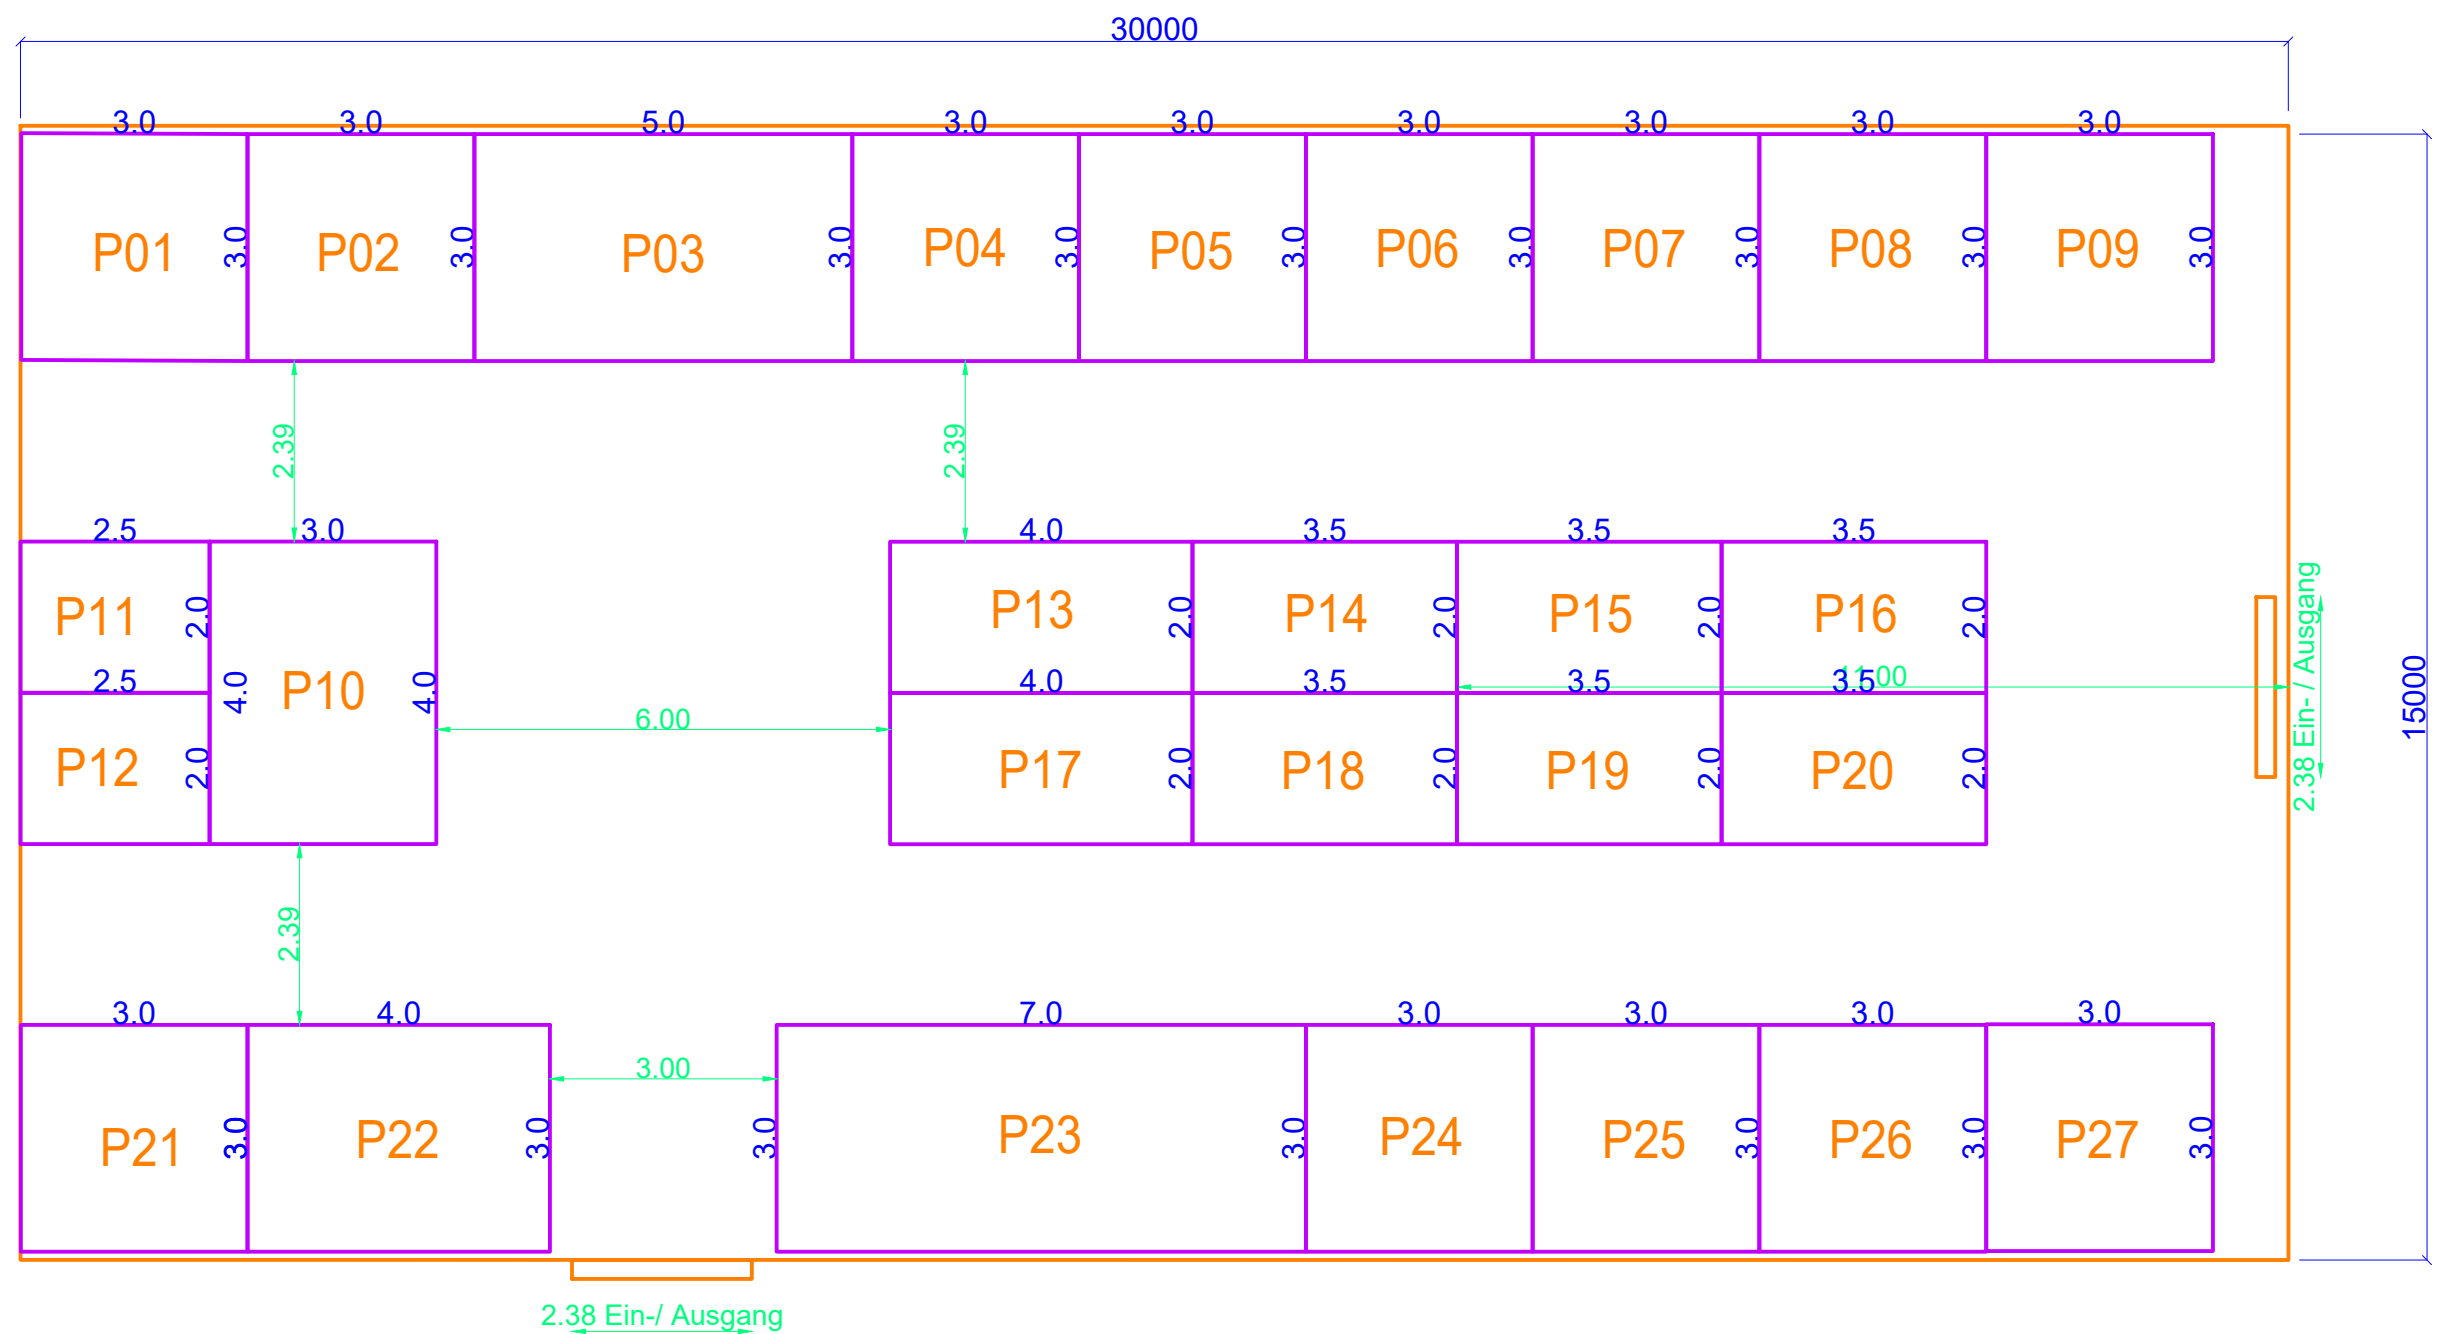



CMB EXPO
messebau weltweit

CMB EXPO GmbH
Gutenbergstr. 19
53128 Regensburg

Tel.: +49 (0)9402 98 38 7-0
Fax: +49 (0)9402 98 38 7-11
smile@cmb-expo.de
www.cmb-expo.de

Bau & Energie 2027

Pavillon

Jahnstadion

12.-14.03.2027

M 1:100	gez.	07.07.26	Peter Reiterer	Druckdatum: 07.07.2026
	bearb.			
	bearb.			
	bearb.			
	bearb.			
	bearb.			
	bearb.			
	bearb.			

Das Urheberrecht an dieser Zeichnung liegt bei uns.
Sie ist dem Empfänger nur zum persönlichen Gebrauch anvertraut.