


ESKARA Halle Innen

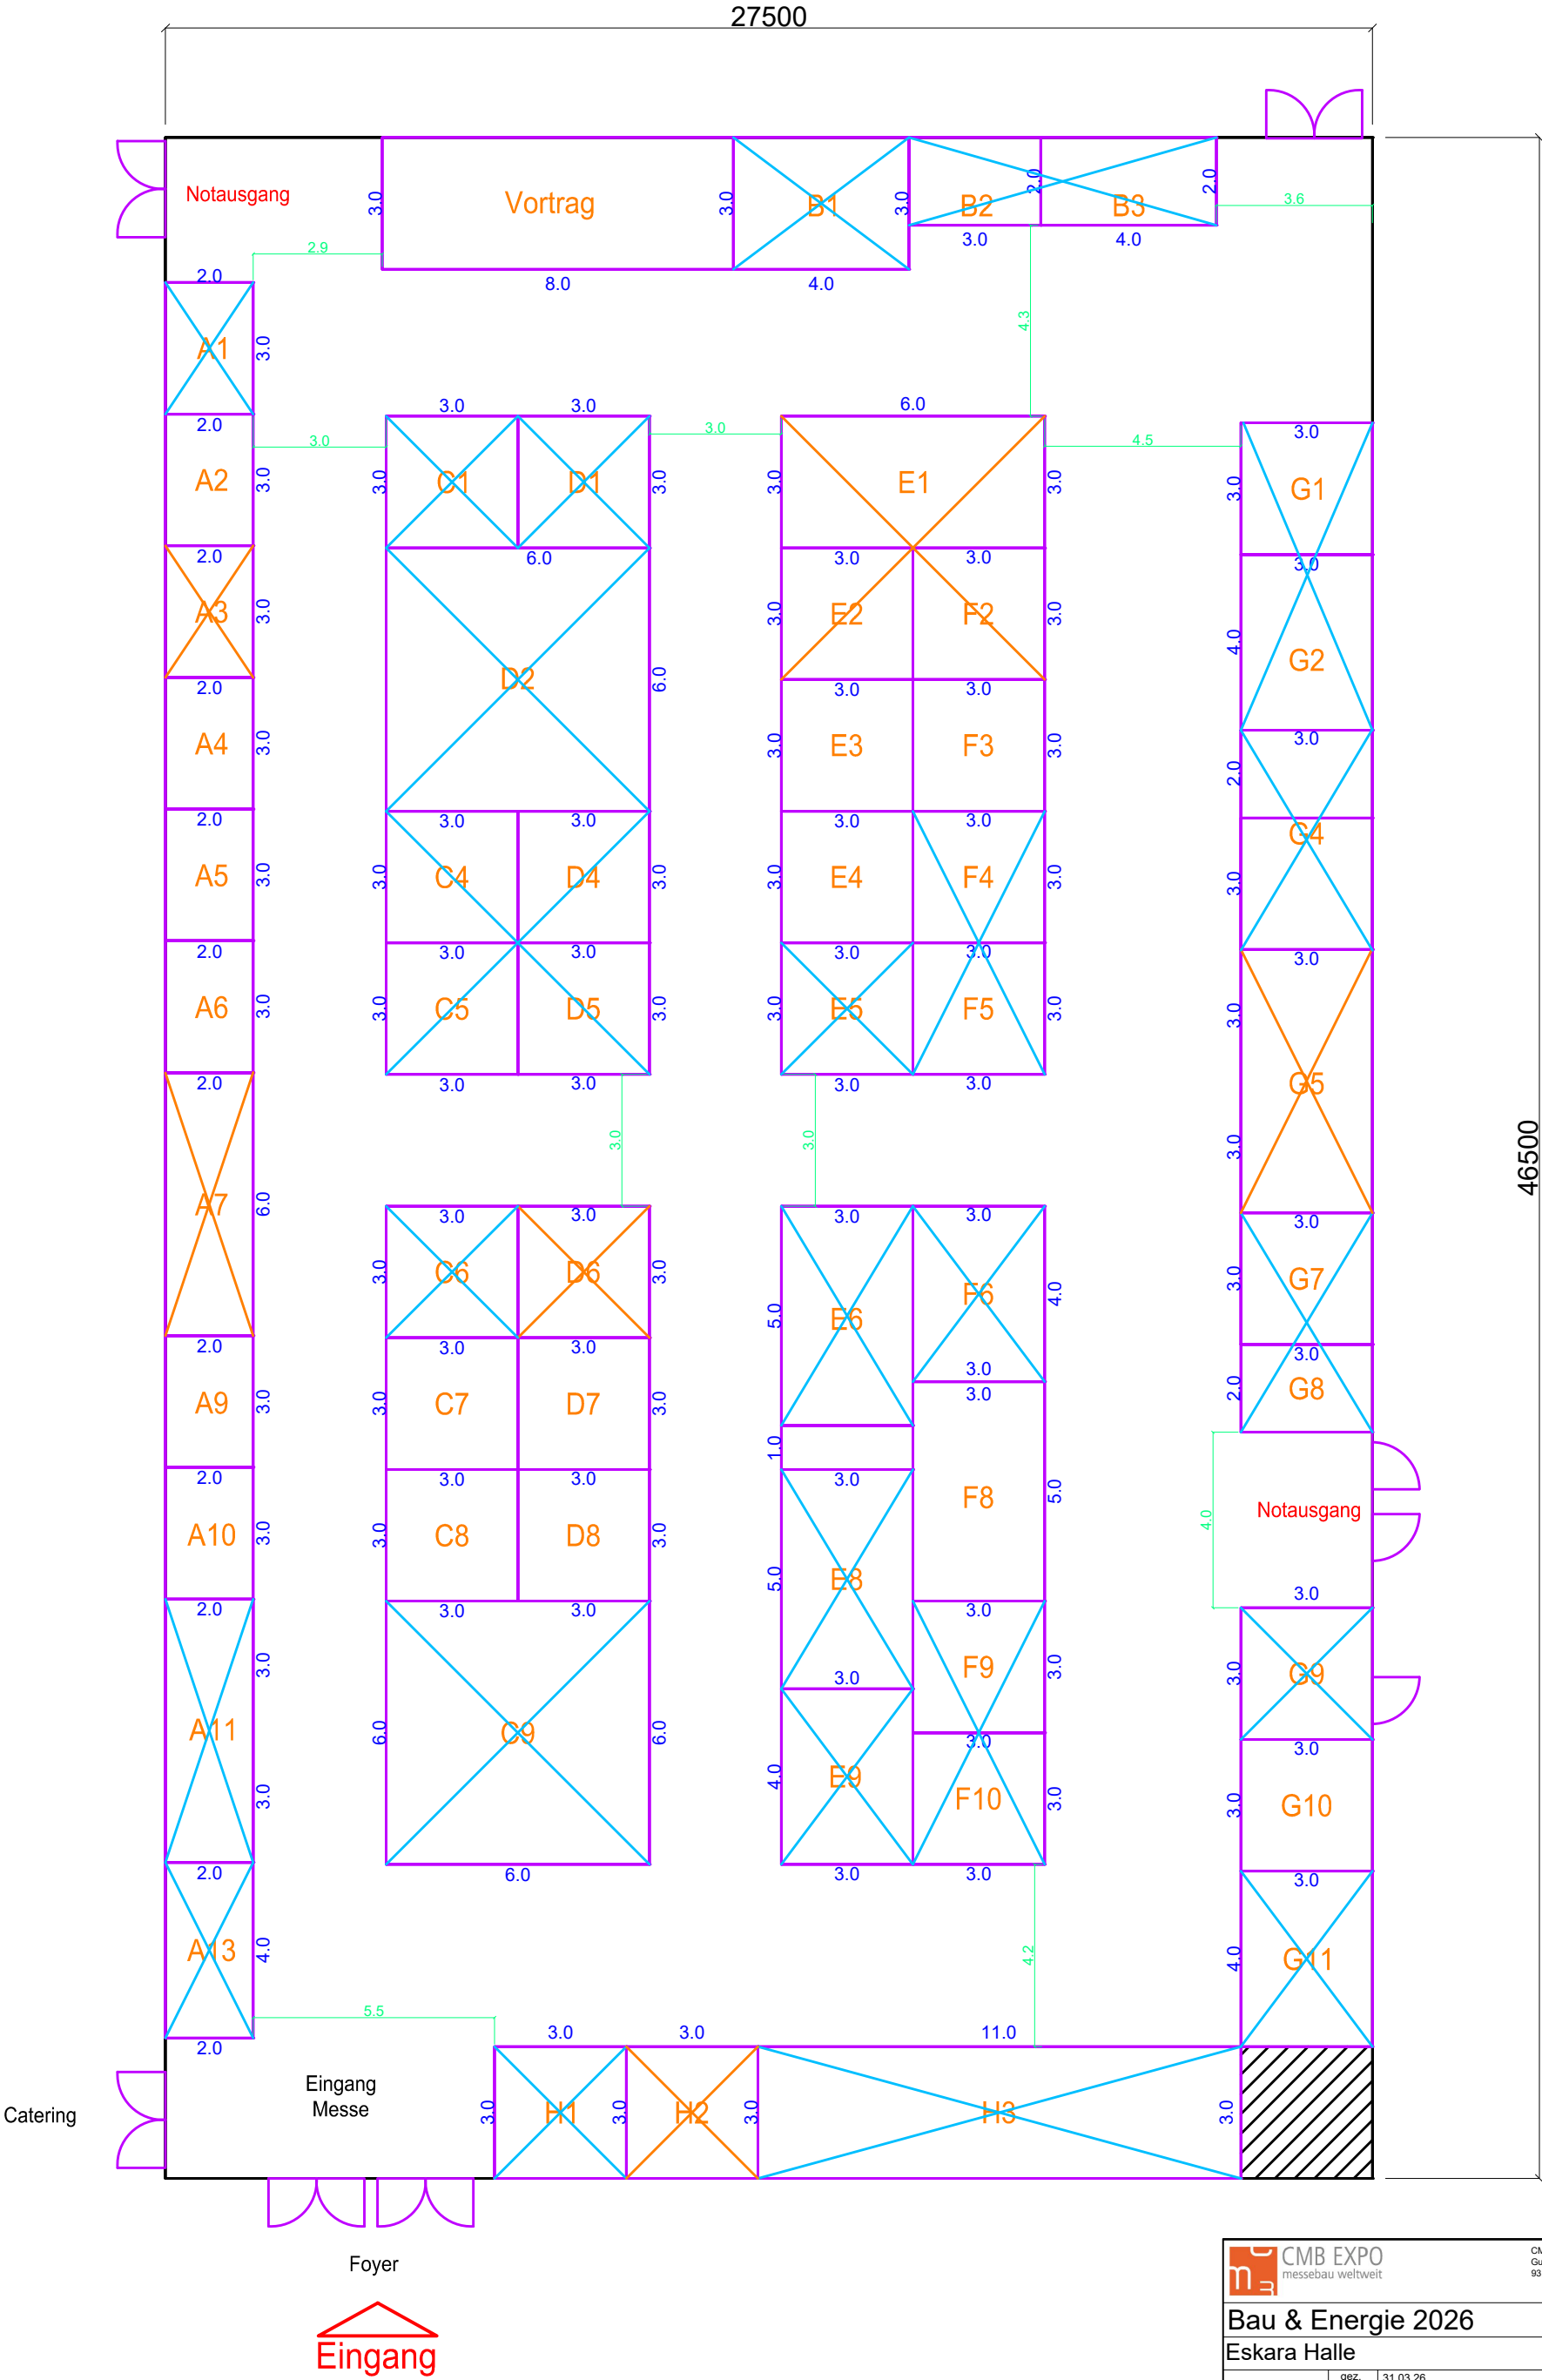



CMB EXPO
messebau weltweit

CMB EXPO GmbH
Gutenbergstr. 19
93128 Regensburg

Tel.: +49 (0)9402 98 38 7-0
Fax.: +49 (0)9402 98 38 7-11
smile@cmb-expo.de
www.cmb-expo.de

Bau & Energie 2026
Eskara Halle

GR Innen
08.-12.10.2026


gez.	31.03.26	Peter Reiterer
bearb.	12.05.26	Peter Reiterer
bearb.	13.05.26	Peter Reiterer
bearb.	19.05.26	Peter Reiterer
bearb.	26.05.26	Sandra Wenisch
bearb.	18.06.26	Sandra Wenisch
bearb.	22.07.26	Thomas Müller

M 1:150

Das Urheberrecht an dieser Zeichnung liegt bei uns.
Sie ist dem Empfänger nur zum persönlichen Gebrauch anvertraut.

Druckdatum:
29.07.2026

ESKARA Halle Außen

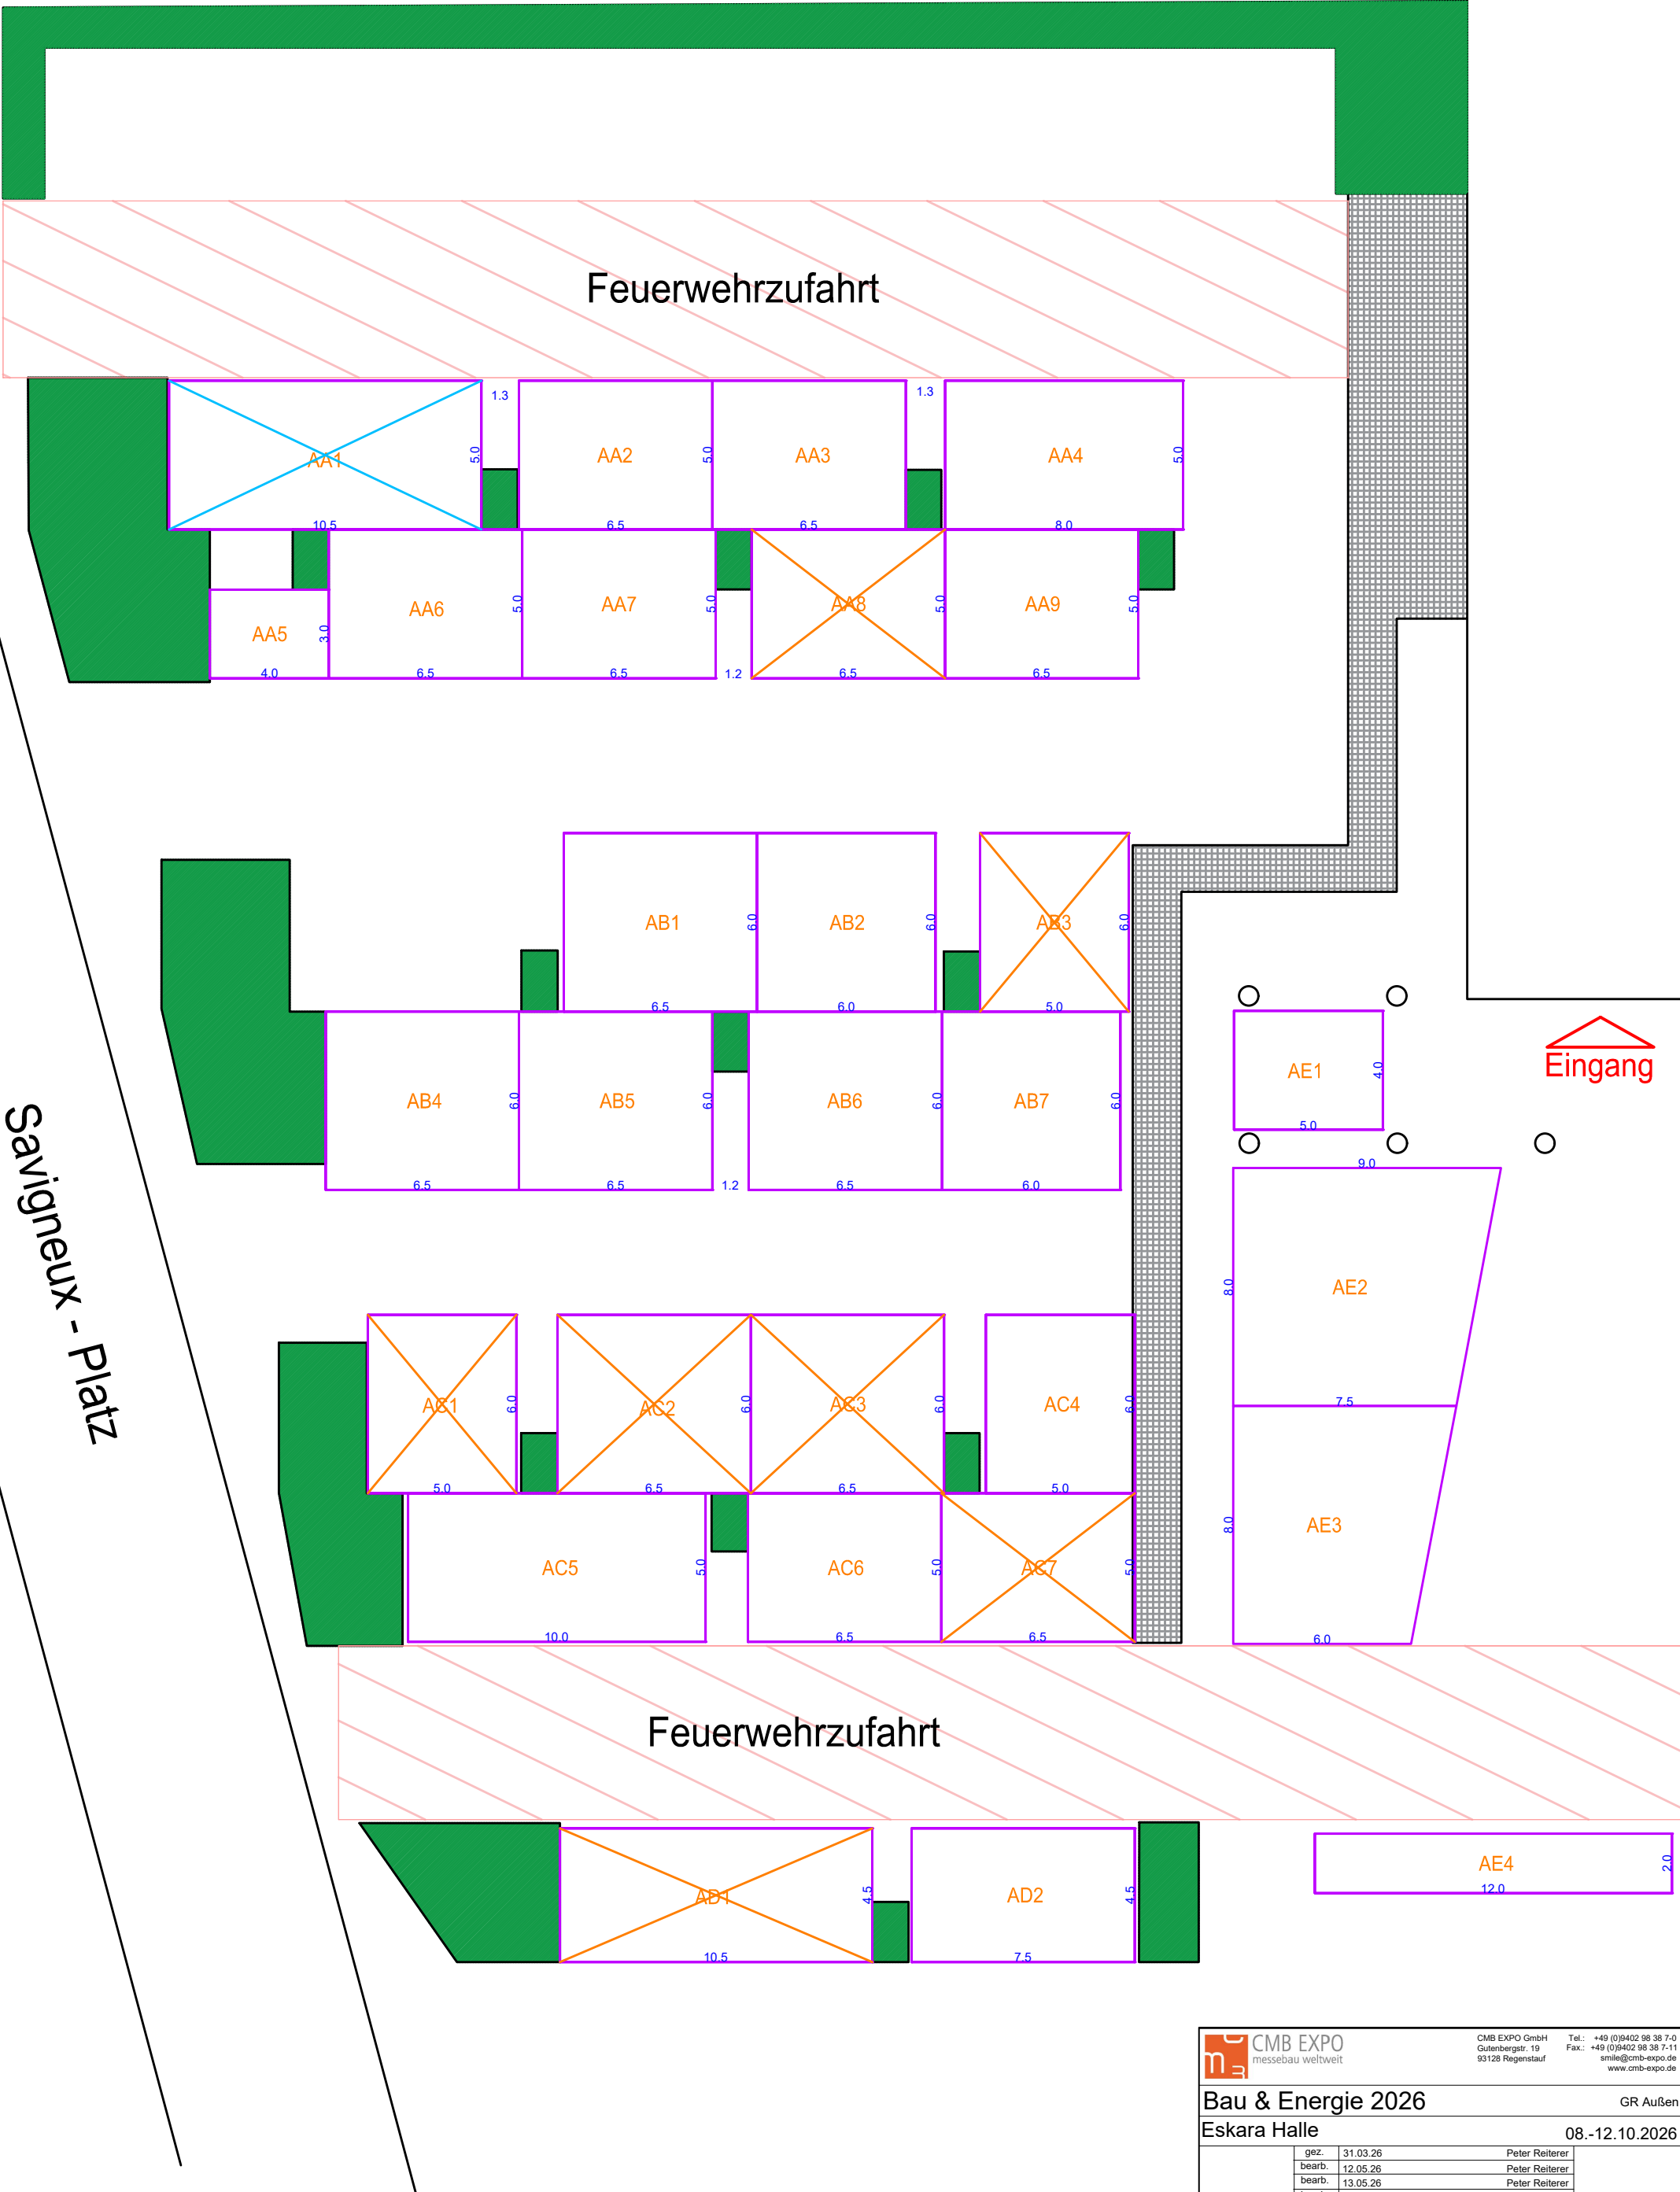



CMB EXPO
messebau weltweit

CMB EXPO GmbH
Gutenbergr. 19
93128 Regensburg

Tel.: +49 (0)9402 98 38 7-0
Fax.: +49 (0)9402 98 38 7-11
smile@cmb-expo.de
www.cmb-expo.de

Bau & Energie 2026

GR Außen

Eskara Halle

08.-12.10.2026

gez.	31.03.26	Peter Reiterer
bearb.	12.05.26	Peter Reiterer
bearb.	13.05.26	Peter Reiterer
bearb.	19.05.26	Peter Reiterer
bearb.	26.05.26	Sandra Wenisch
bearb.	18.06.26	Sandra Wenisch
bearb.	22.07.26	Thomas Müller

M 1:200

Das Urheberrecht an dieser Zeichnung liegt bei uns.
Sie ist dem Empfänger nur zum persönlichen Gebrauch anvertraut.

Druckdatum:
29.07.2026